



Cornouaille Ingénierie et Topographie
SELARL de Géomètres Experts
AGENCE DE PONT L'ABBE



75, rue Président SADATE
29 000 QUIMPER
Tél : 02 98 95 99 92
Fax : 02 98 95 92 76

Commune de PLONEOUR LANVERN
Lieu-dit : KERADEN
Section YS n° 609p


LOTISSEMENT "LE JARDIN DES LAVANDIERES"

PLAN DU LOT N° 40

Superficie provisoire : 408 m²

Surface de plancher : 204 m²


PLAN PROVISOIRE

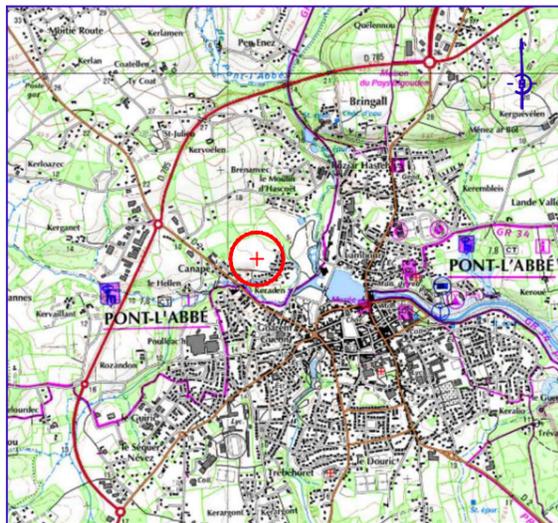

Plan de situation
Sans échelle



Plan d'ensemble
Echelle : 1/5000

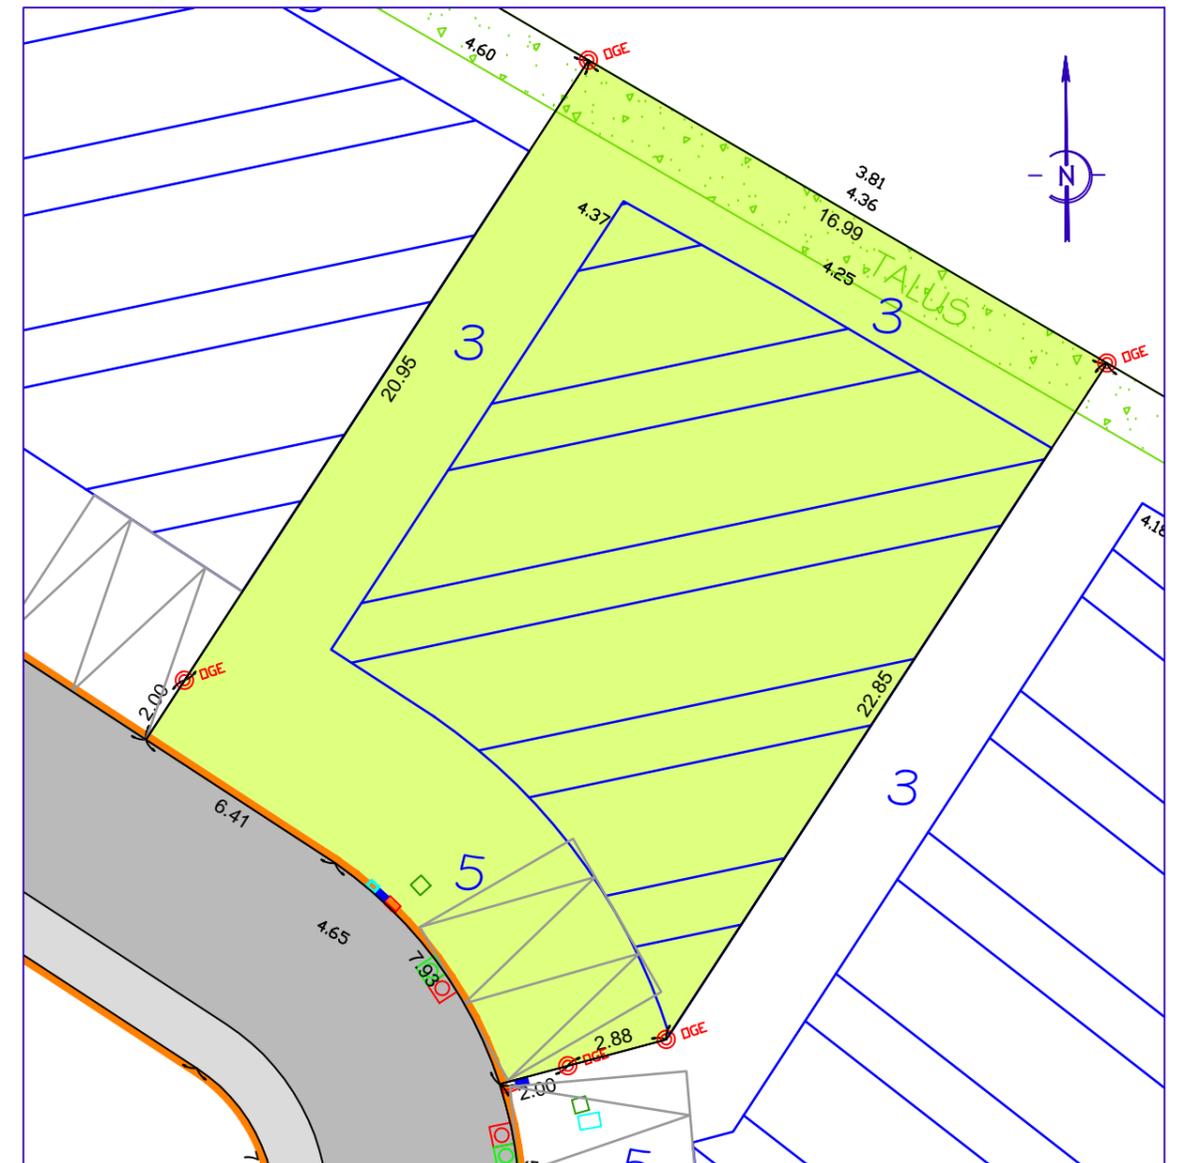

Echelle : 1/200

OBSERVATIONS

Le nivellement n'est pas rattaché au NGF
La surface du lot sera définitive après bornage
L'emplacement des divers réseaux en attente sur chaque lot est donné à titre indicatif.
Il appartient à chacun de vérifier la position de ces derniers avant le démarrage des constructions.

Dressé le 15/11/2012 par Michel LE GUELLEC
Modifié le 15/02/2013
Permis d'aménager n° PA 029 174 13 00003

Réf. n° 126_13
Réf. info 126_13- Particulier.dwg

LEGENDE

| | | | |
|--|---|--|---|
| | Zone aedificandi | | Borne OGE |
| | Emplacement des entrées | | Citerneau télécom |
| | Solin en Parpaing (A l'intérieur de la propriété) | | Coffret électrique |
| | | | Coffret gaz |
| | | | Coffret AEP |
| | | | Citerneau AEP |
| | | | Boîte de branchement des eaux pluviales |
| | | | Boîte de branchement des eaux usées |

AGENCE DE PONT-L'ABBÉ
M. LE GUELLEC
5b, rue Charles Le Bastard - 29120 PONT-L'ABBÉ
Tél. 02 98 87 02 88 - Fax. 02 98 66 02 55
m.leguellec@cit-geo.fr

AGENCE DE QUIMPER
F. ROCHETTE - O. QUERE
2, allée Emile Le Page - 29103 QUIMPER
Tél. 02 98 10 29 60 - Fax. 02 98 10 29 61
quimper@cit-geo.fr