

LA RESIDENCE DU RODY




Réalisation:
SCCV La Résidence du Rody

Commercialisation:
Polimmo Promotion Aménagement
75 rue du Président Sadate 29018 Quimper Cedex
Tél: 02 98 95 99 92 Fax: 02 98 95 92 76




Architecte:
SARL ABAQE
42 Rue Alfred de Musset
Tél: 02 98 44 27 37 Fax: 02 98 44 64 33

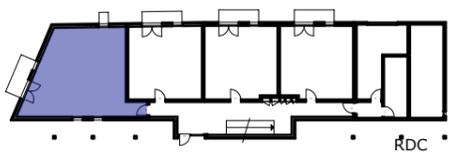

PLan de vente établi le :	20 / 04 / 2017
PLan de vente modifié le :	
SURFACE(m2)	Habitables
degt	6,4
Séjour cuisine	26,2
bains	4,5
PL	
Ch +pl	12,1
Ch 2	10,4
wc	2,5
TOTAL	62,1 m2
balcon	5,7 m2
soffite ou faux plafond	

Type	T3	Niveau	RDC
Appartement	N° 04		

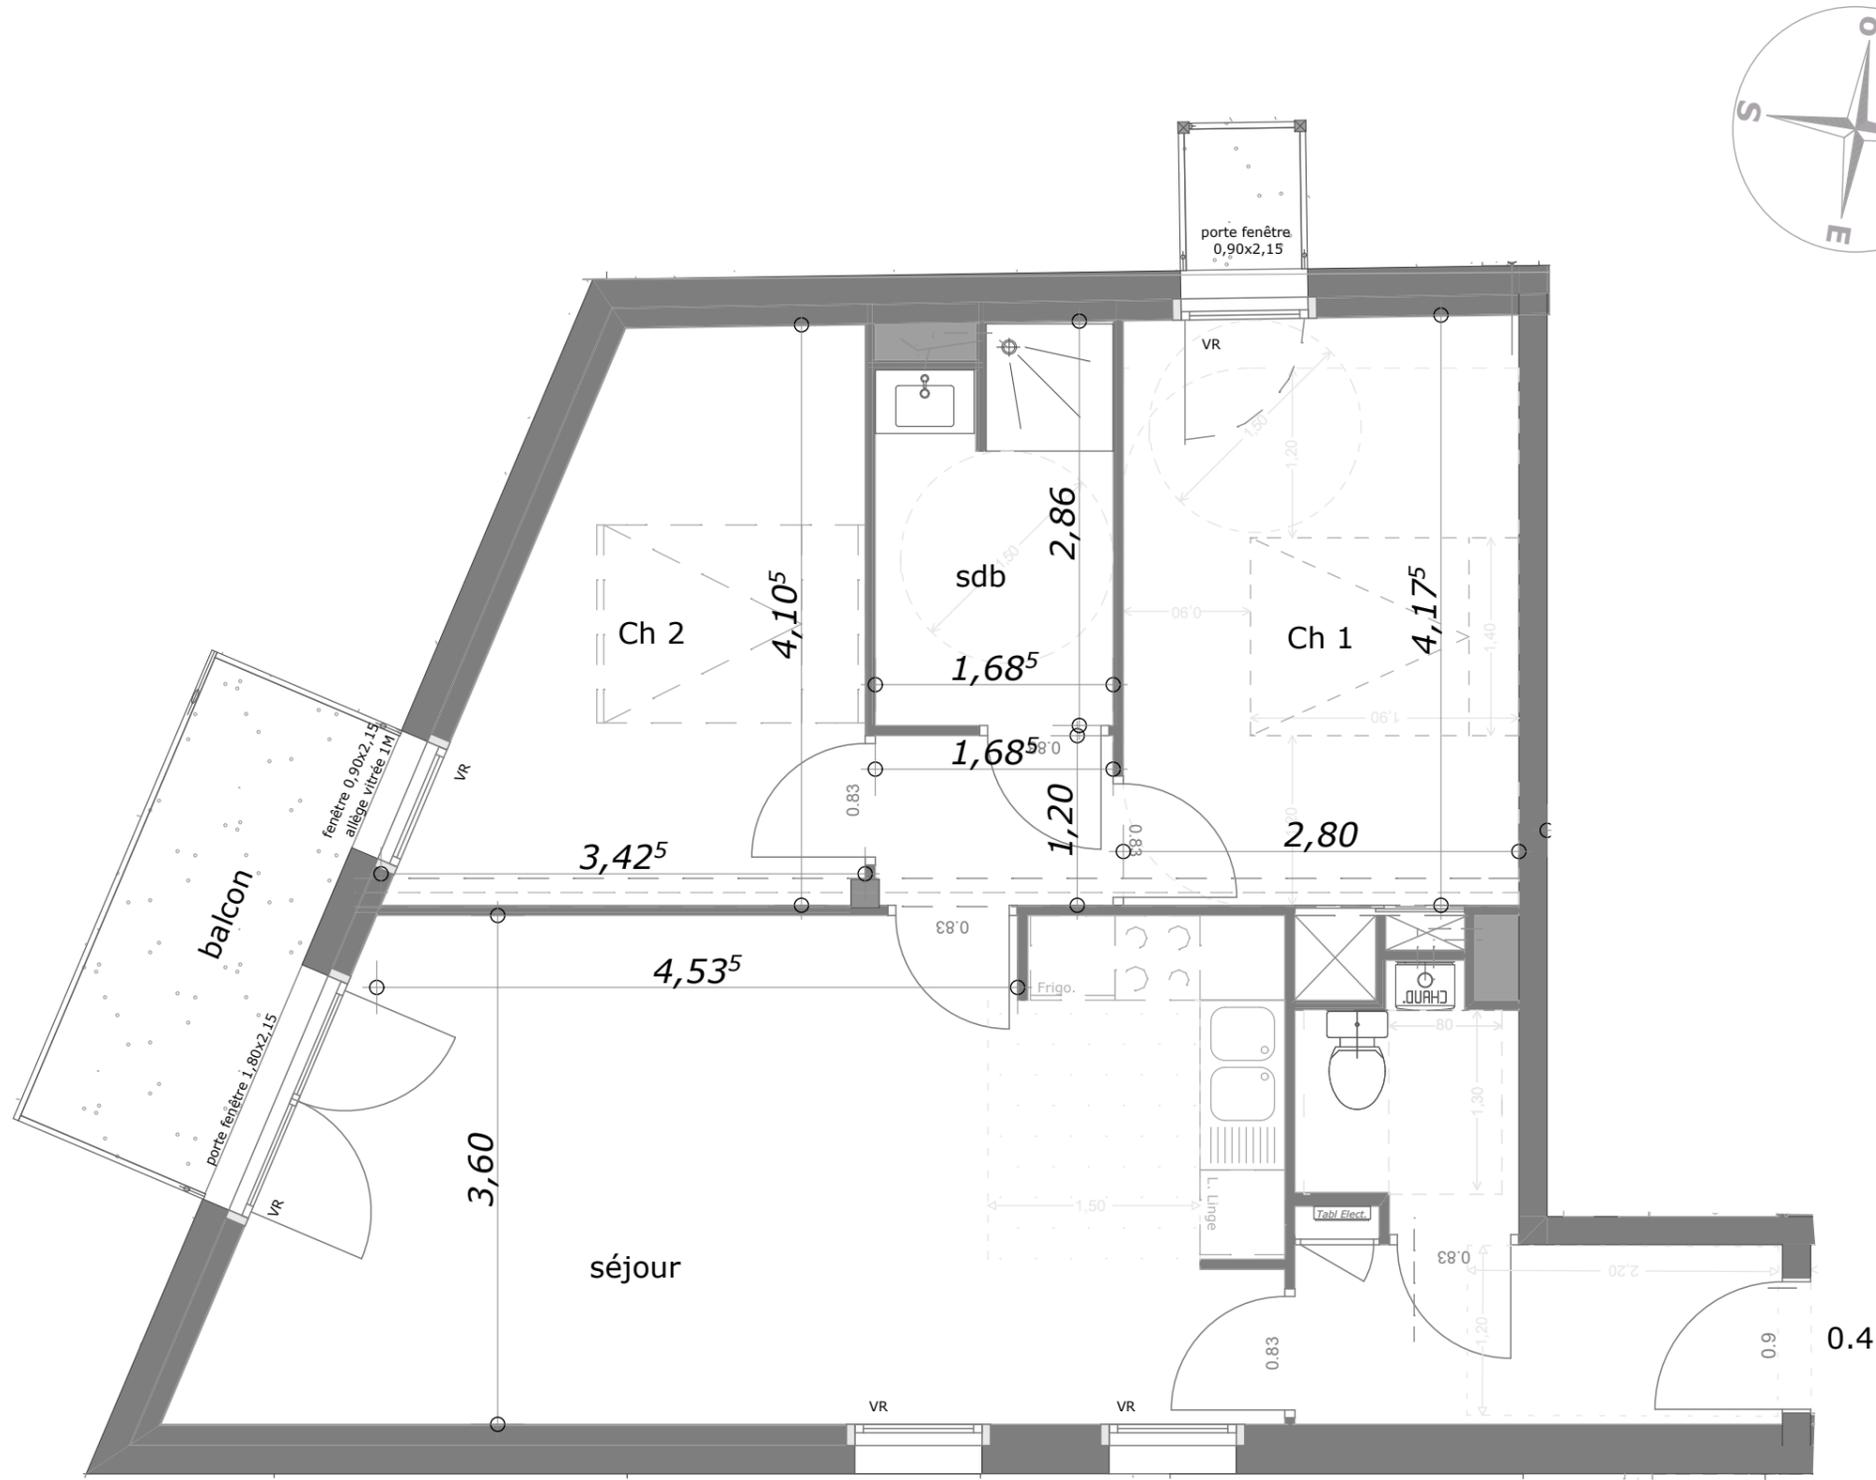

Le présent plan pourra subir des adaptations dimensionnelles et techniques afin de répondre aux contraintes techniques induites par les études détaillées d'exécutions