


# Le Clos de Kervouyec

Réalisation :  
 SCCV Le Clos de Kervouyec  
 Commercialisation :  
 Polimmo Promotion Aménagement  
 75, Rue du président Sadate, 29018 QUIMPER CEDEX  
 Tél : 02 98 95 99 92 Fax : 02 98 95 92 76




Architecte : CAO ARCHITECTURE  
 Village de Keringant Kervidanou 3  
 29300 Mellac  
 Tél : 02 98 39 29 49 Fax : 02 98 39 29 20

## BATIMENT B

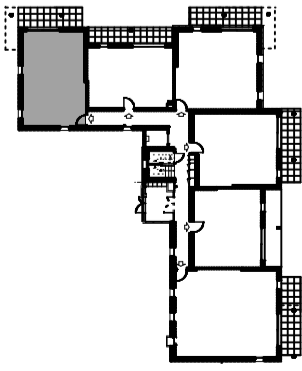


Plan de vente établi le :		
Plan de vente modifié le :		
<b>SURFACE(m²)</b>	Habitables	
Entrée + Placard	4.91m²	
Séjour-cuisine	25.91m²	
Chambre	11.53m²	
Chambre 2		
Chambre 3		
Chambre 4 + placard		
Salle d'eau	5.31m²	
Dégagement		
WC	1.39m²	
Cellier		
<b>Total surface habitable</b>	<b>49.05m²</b>	
<b>Terrasse</b>	<b>10.70m²</b>	
Balcon		
<input type="checkbox"/> Soffite ou faux plafond		
<b>Type</b>	<b>T2</b>	<b>Niveau</b>
		<b>RDC</b>
<b>Appartement</b>	<b>n° B 01</b>	

Le présent plan pourra subir des adaptations dimensionnelles et techniques afin de répondre aux contraintes techniques induites par les études détaillées d'exécutions

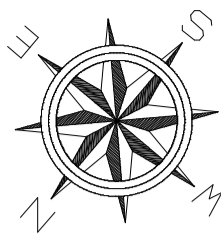

FENETRE 0.80X1.15  
 ALLEGE 1.00m

FENETRE 0.80X1.15  
 ALLEGE 1.00m

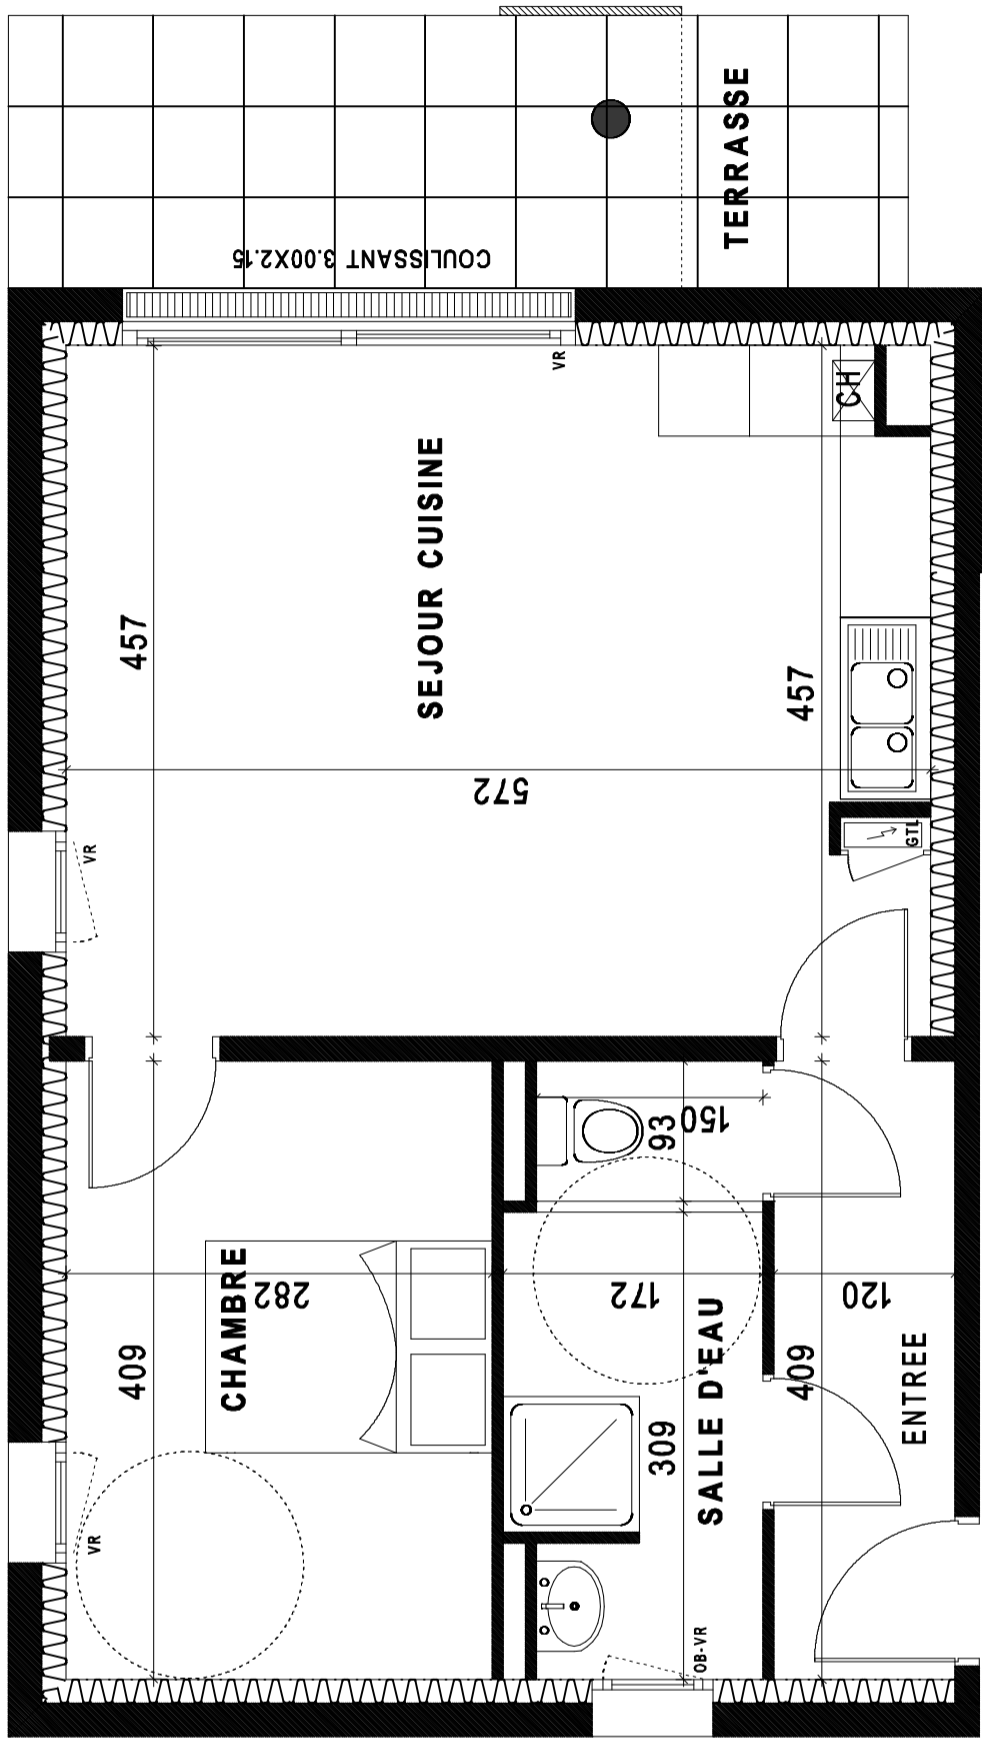

**B01**