

Le Clos de Kervouyec


Réalisation :
SCCV Le Clos de Kervouyec

Commercialisation :
Polimmo Promotion Aménagement
75 Rue du Président Sadate 29018 QUIMPER CEDEX
Tel : 02 98 95 99 92 Fax : 02 98 95 92 76





Architecte : CAO ARCHITECTURE
14 bis Rue Jacques Monod - danou 3
29300 MELLAC
Tel : 02 98 39 29 49 Fax : 02 98 39 29 20

BATIMENT A

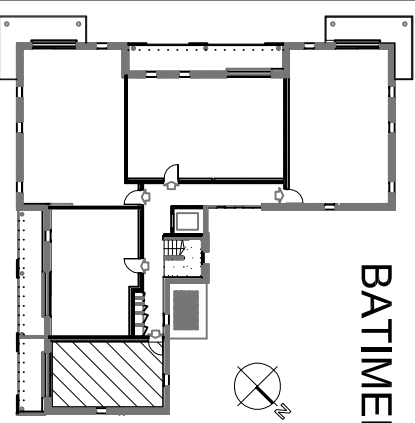

Plan de vente établi le :		
Plan de vente modifié le :		
SURFACE (m²)	Habitables	
Entrée + Placard	4.39 m ²	
Séjour - cuisine	21.48 m ²	
Chambre 1		
Chambre 2		
Chambre 3		
Chambre 4 + placard		
Salle d'eau	5.84 m ²	
Dégagement		
WC		
Cellier		
Total surface habitable	31.71 m ²	
Terrasse		
Balcon	8 m ²	
<input type="checkbox"/> Soffite ou faux plafond		
Type	T1	
	Niveau	R+1/R+2
Appartement	n° A1-1	

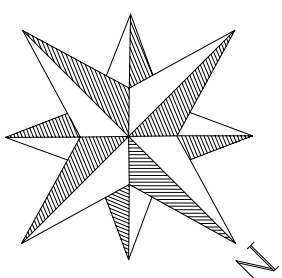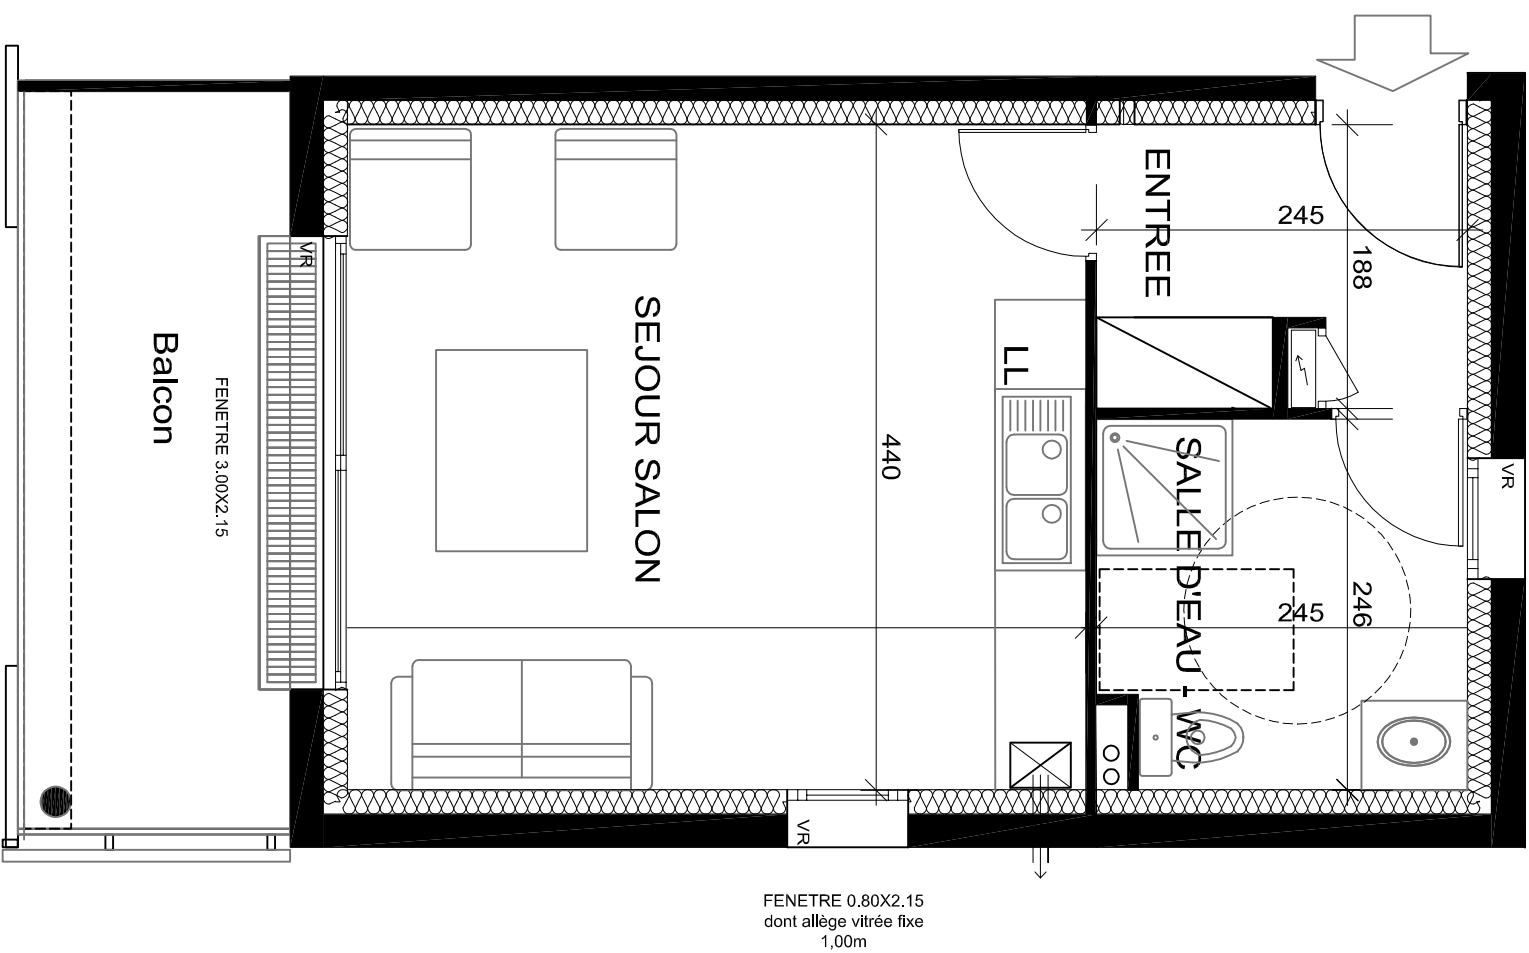

ECH : 1/50

Le présent plan pourra subir des adaptations dimensionnelles et techniques afin de répondre aux contraintes techniques induites par les études détaillées d'exécutions.