

# Le Clos de Kervouyec


Réalisation :  
SCCV Le Clos de Kervouyec

Commercialisation :  
Polimmo Promotion Aménagement  
75 Rue du Président Sadeur 29018 QUIMPER CEDEX  
Tel : 02 98 95 99 92 Fax : 02 98 95 92 76



Architecte : CAO ARCHITECTURE  
14 bis Rue Jacques Monod - danou 3  
29300 MELLAC  
Tel : 02 98 39 29 49 Fax : 02 98 39 29 20

## BATIMENT A

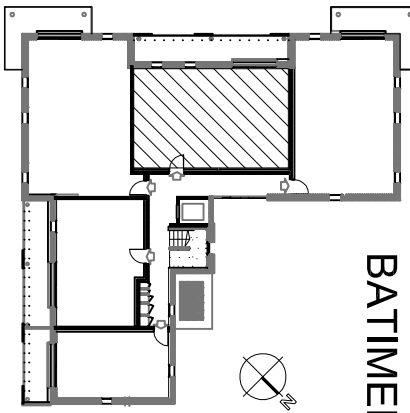


Plan de vente établi le :

Plan de vente modifié le :

SURFACE (m²)	Habitables
Entrée + Placard	7.29 m²
Séjour - cuisine	30.62 m²
Chambre 1	12.05 m²
Chambre 2	9.00 m²
Chambre 3	
Chambre 4 + placard	
Salle d'eau	5.24 m²
Dégagement	
WC	2.19 m²
Ceillier	
Total surface habitable	66.39 m²
Terrasse	
Balcon	17 m²
<input type="checkbox"/> Soffite ou faux plafond	

Type T3 Niveau R+1/R+2

Appartement n° A2-4

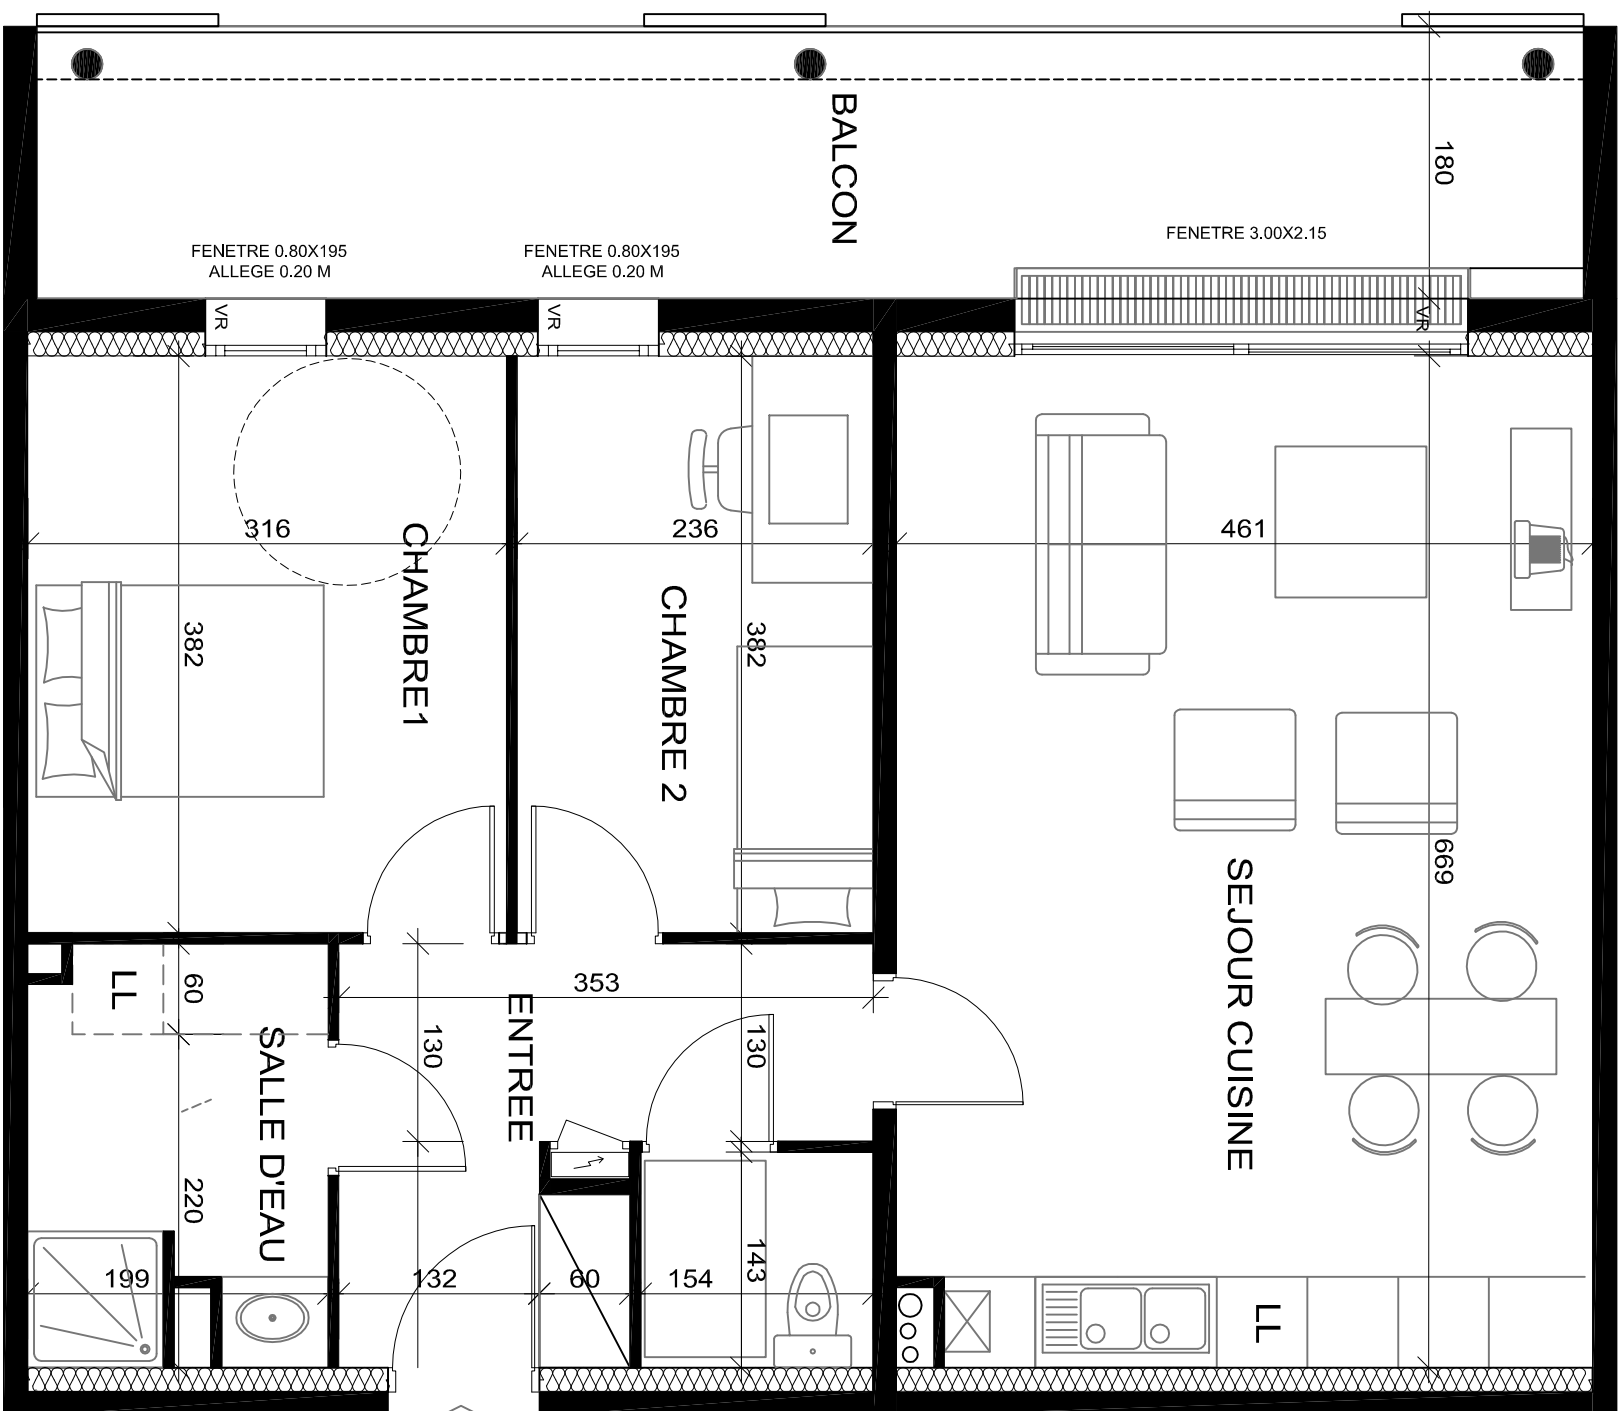

ECH : 1/50