



TOITURE

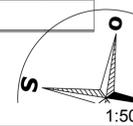

1:50

3.

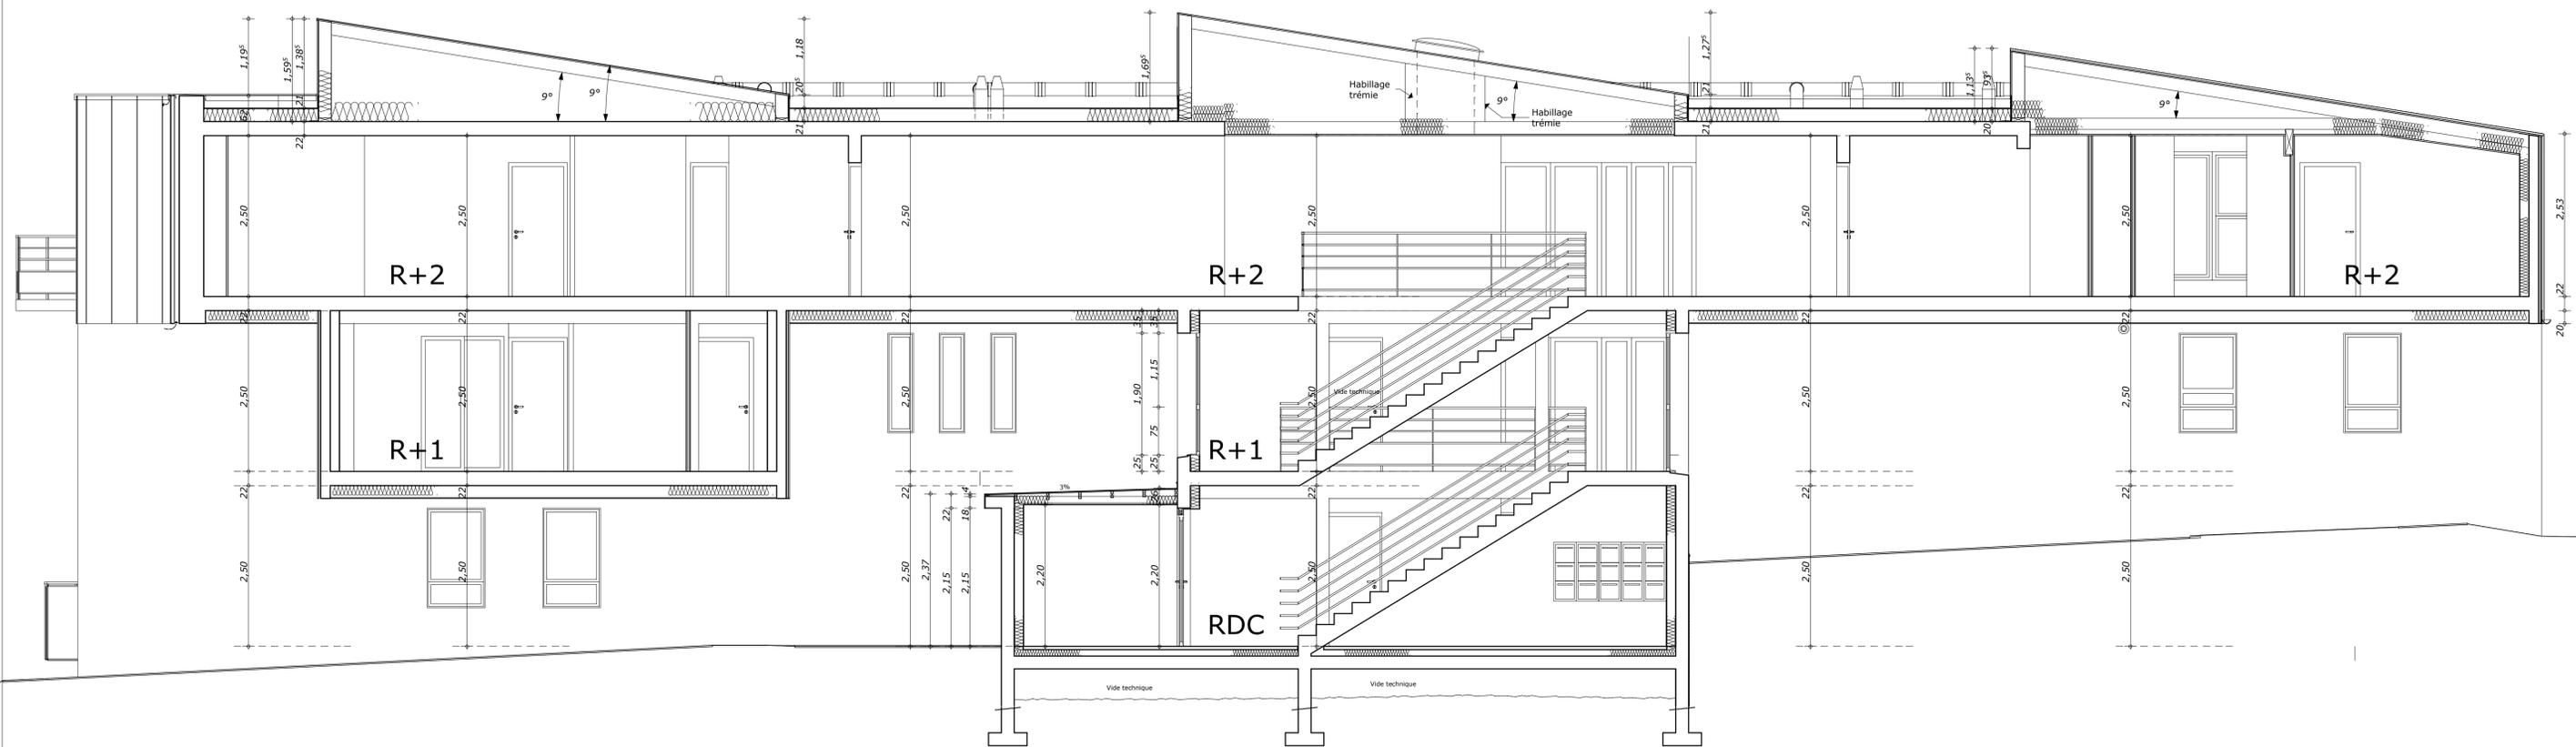

COUPE D

1:50

<small>PROJET PROPRIÉTAIRE</small> SCCV LA RÉSIDENCE DU RODY 75 Rue du Président Sadato 29000 Quimper		<small>PROJET ARCHITECTE</small> SARL ABAQE 42 RUE ALFRED DE MUSSET 29200 BREST TEL 02 98 44 27 37 FAX 02 98 44 64 33 MAIL abaqe@orange.fr	
<small>OPERATION</small> 14 36	LOGEMENTS COLLECTIFS		<small>MISSION</small> PRO
<small>PLAN</small> D06	10 RUE DU RODY LE RELECQ KERHUON	<small>Date:</small> 09/06/17 16/06/17 20/06/17 30/06/17	<small>maître de modification</small>
PLAN DE TOITURE ET COUPE		D	