



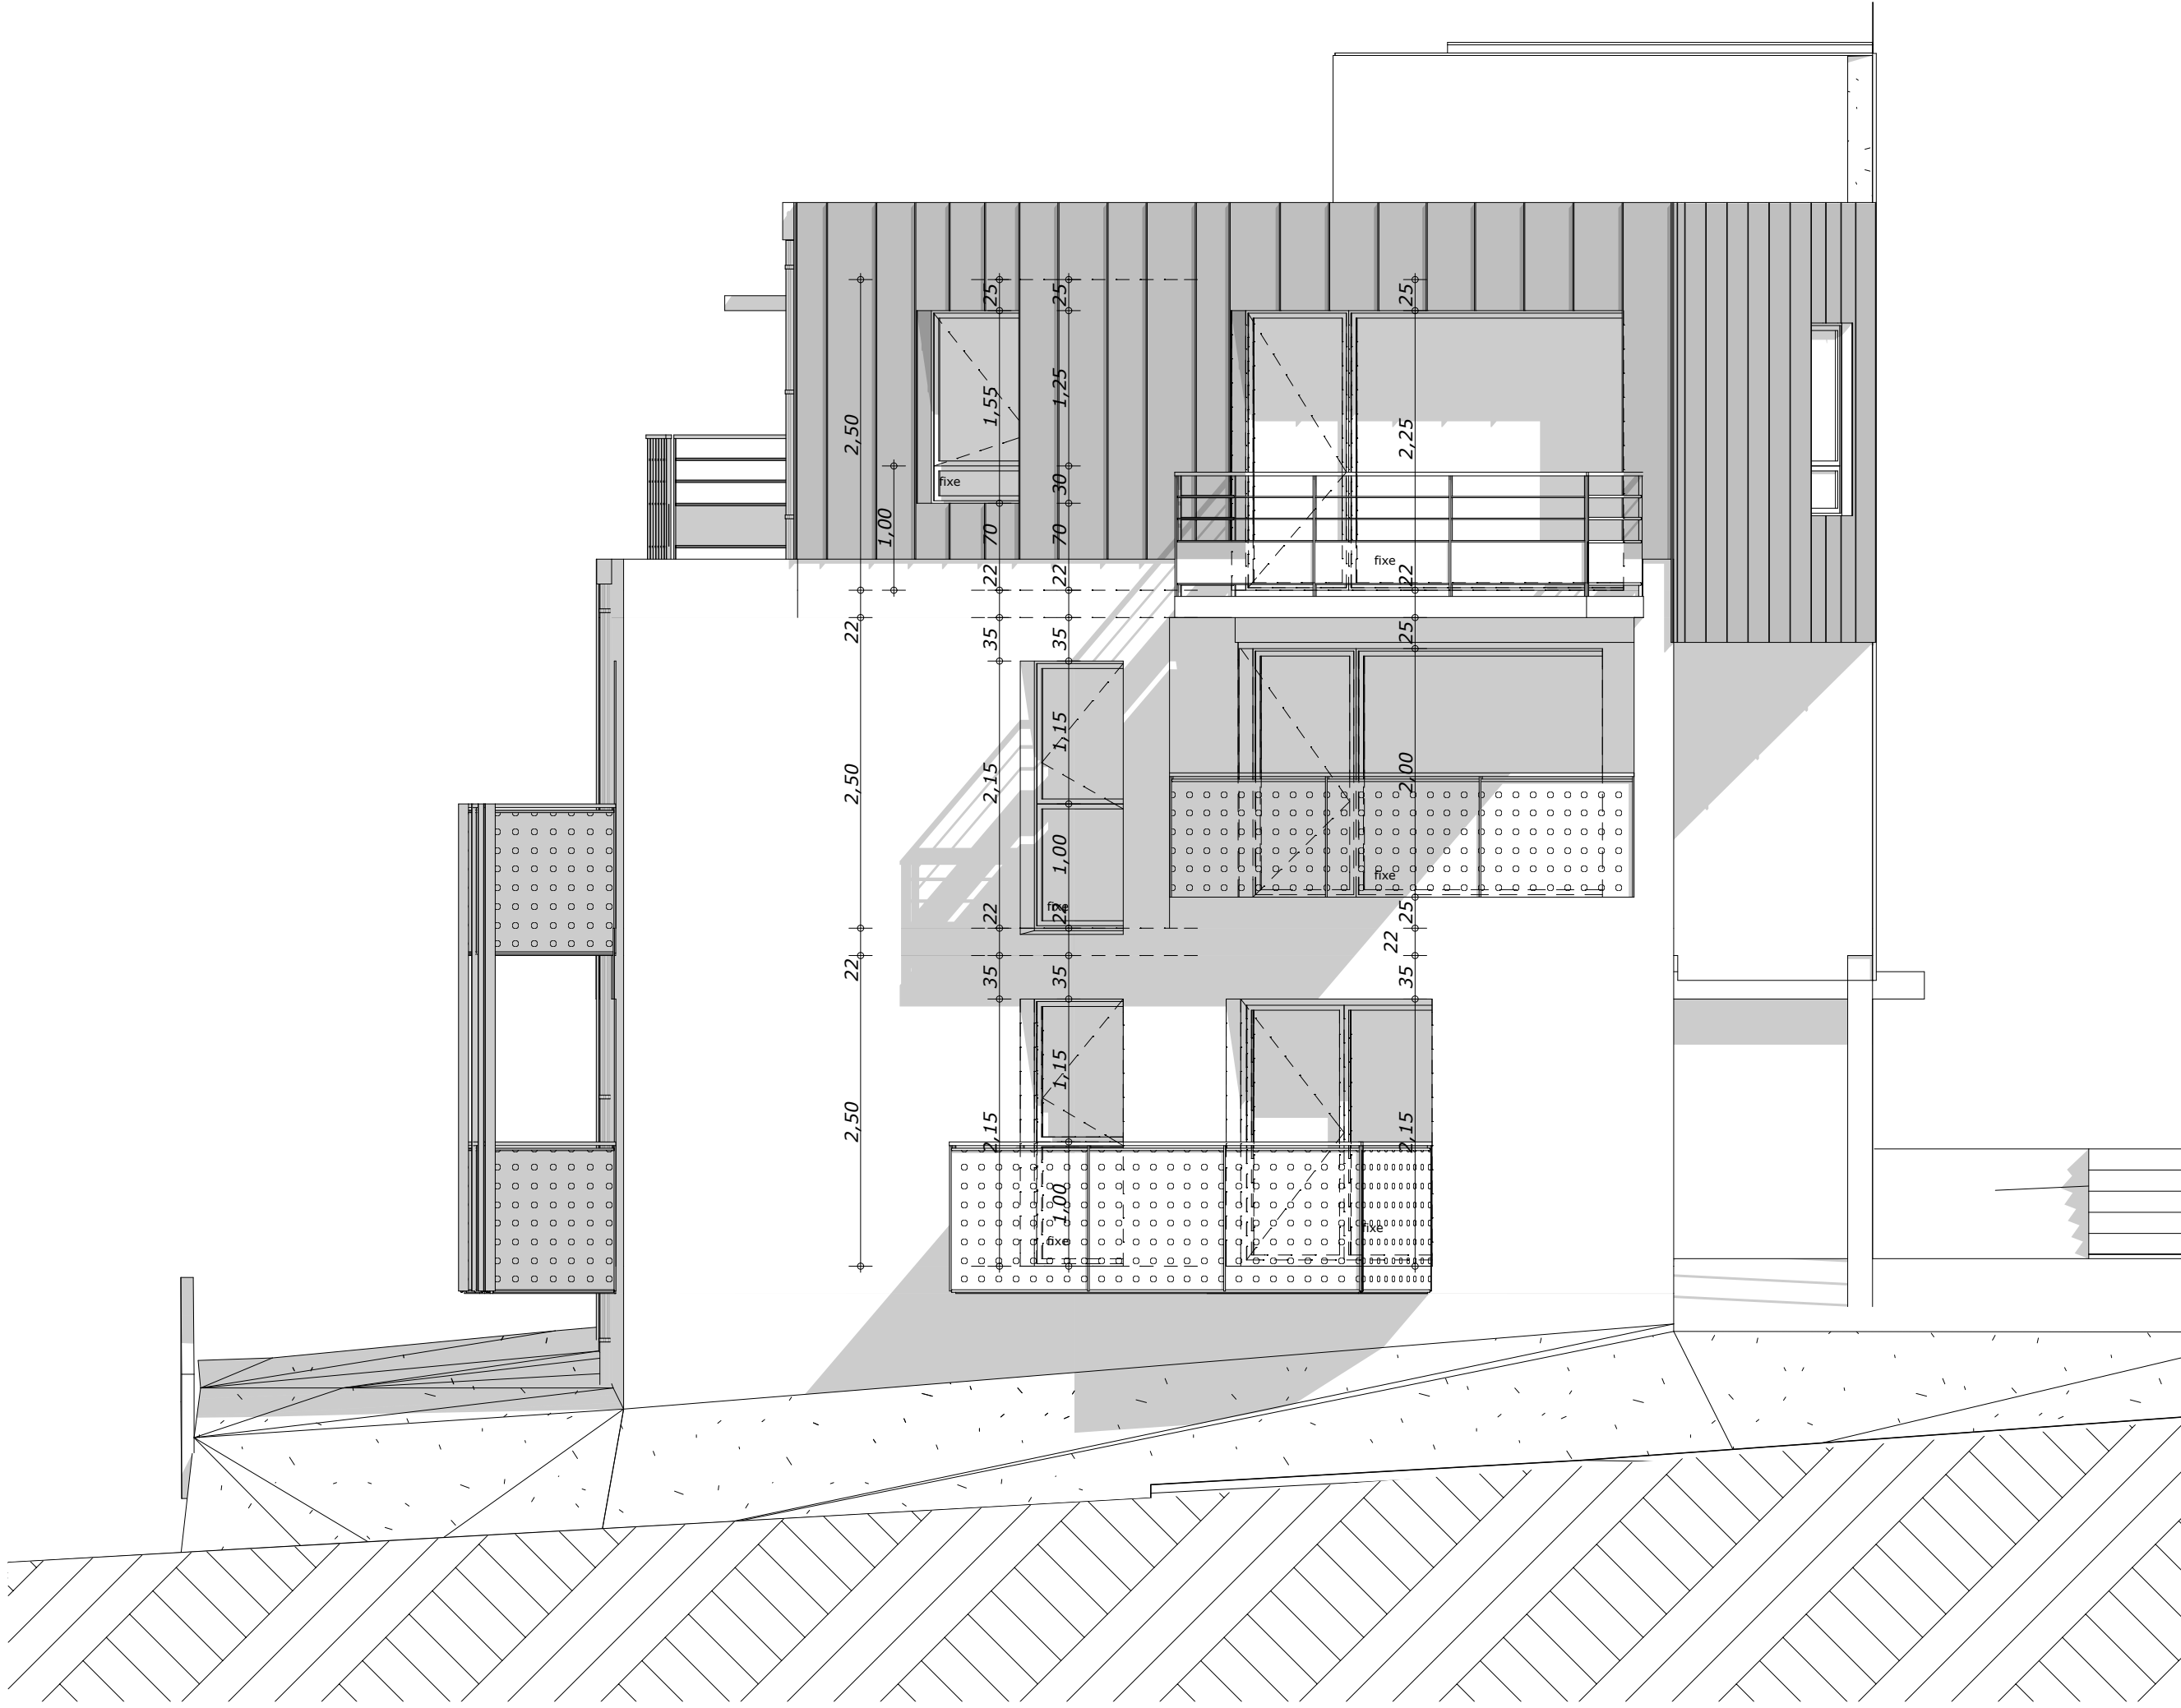

FS Façade Sud 1:50

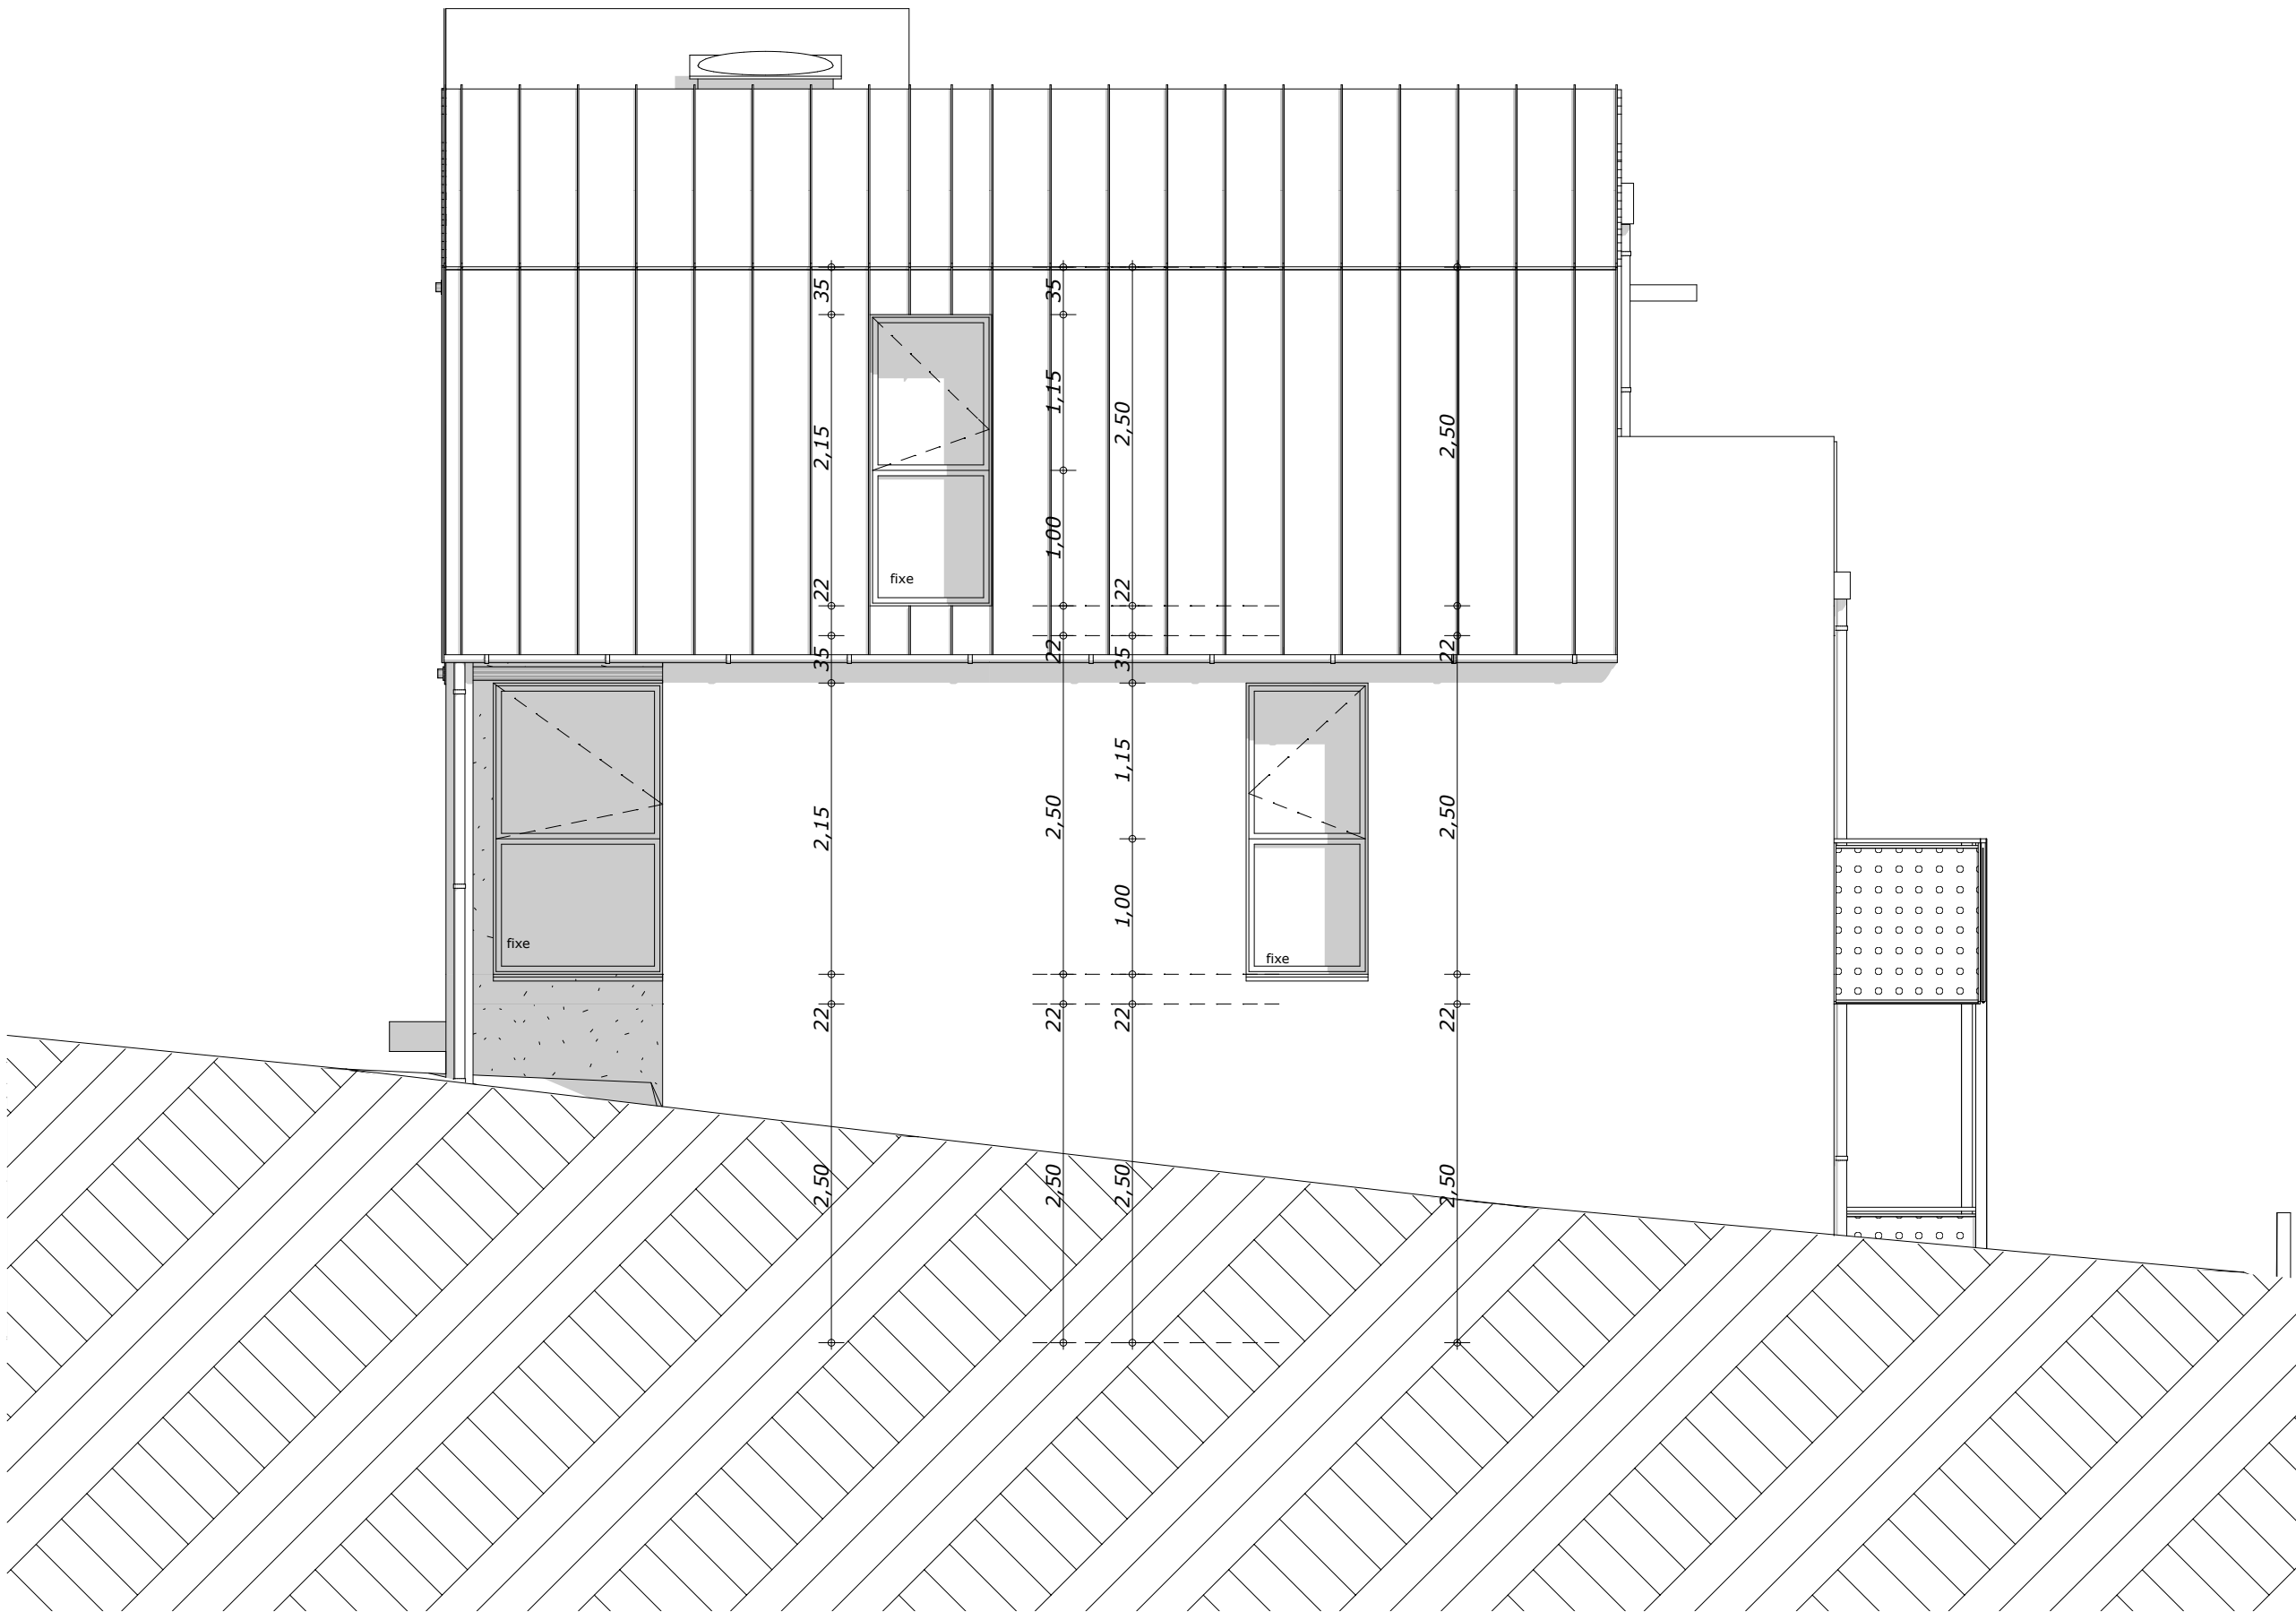

FNO Façade Nord 1:50