

# Résidence Green Art

Rue Maupertuis  
BREST


Réalisation :  
SCCV Green Art

Commercialisation :  
Polimmo Promotion Aménagement  
75 Rue du Président Sadate 29018 QUIMPER CEDEX  
Tél : 02 98 95 99 92 Fax : 02 98 95 92 76  
www.polimmo.fr



Architecte :  
AREA - Architectes robert et associés  
1 rue de la Liberté - 29000 QUIMPER  
Tél : 07 87 94 29 34

## SITUATION DE L'APPARTEMENT SUR PLAN DE NIVEAU

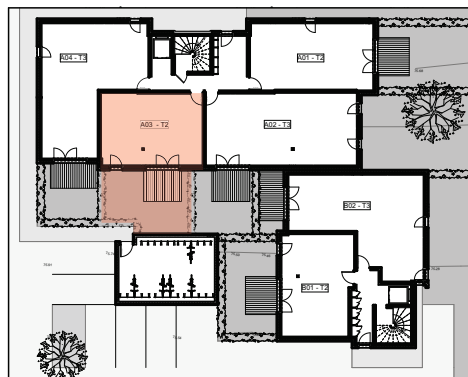



Pièce	Surface
Chambre 01	11,27
Entrée	2,81
Pièce de vie	24,47
SDE	5,96
	<b>44,51 m<sup>2</sup></b>

Terrasse : 7,50 m<sup>2</sup>

----- Poutre apparente  
 Faux-plafond ou coffre

Type	T2	Niveau	RDC
Appartement	A - 03		

ECH : 1/50

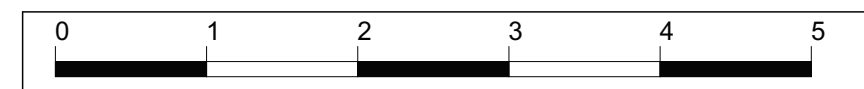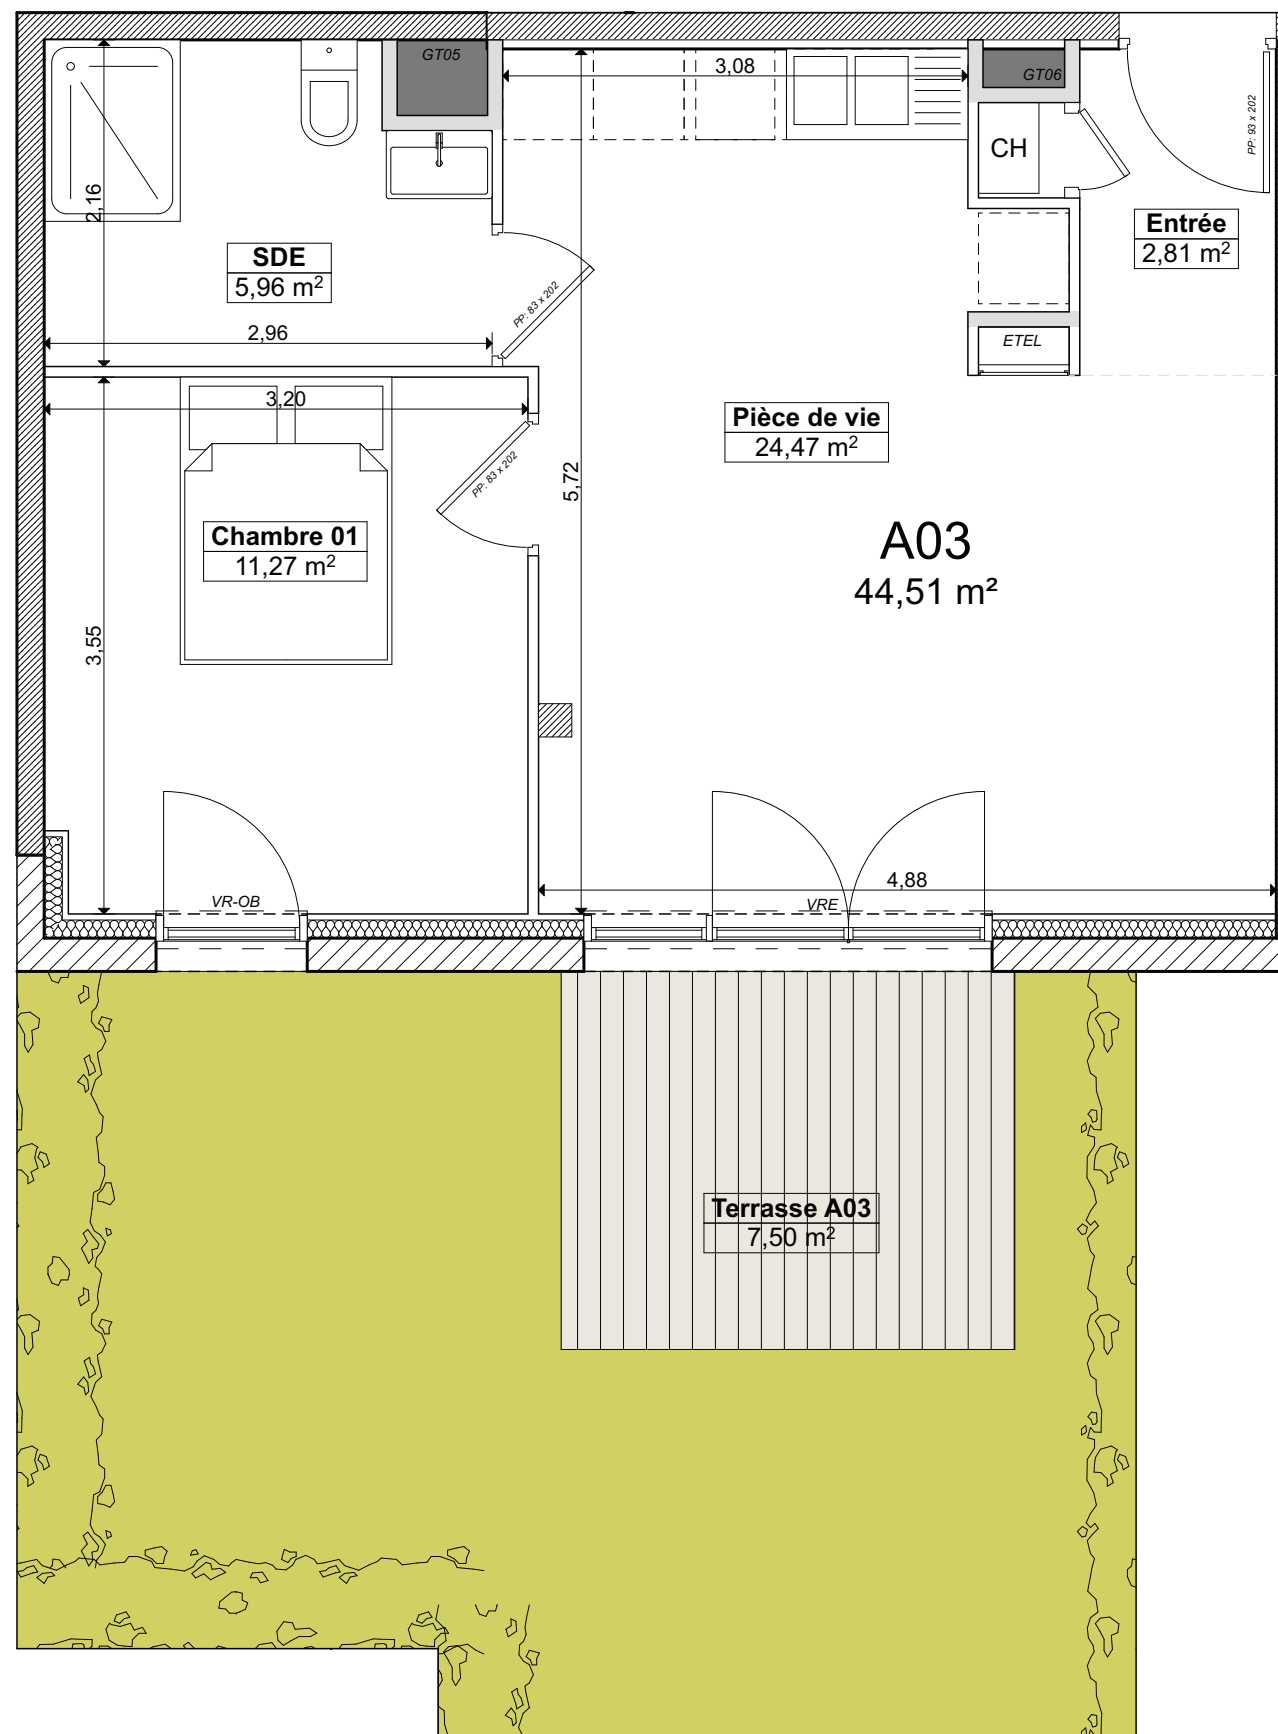

Le présent plan pourra subir des adaptations dimensionnelles et techniques afin de répondre aux contraintes techniques induites par les études détaillées d'exécution.