

Résidence Green Art

Rue Maupertuis
BREST

Réalisation :
SCCV Green Art

Commercialisation :
Polimmo Promotion Aménagement
75 Rue du Président Sadate 29018 QUIMPER CEDEX
Tél : 02 98 95 99 92 Fax : 02 98 95 92 76
www.polimmo.fr



Architecte :
AREA - Architectes robert et associés
1 rue de la Liberté - 29000 QUIMPER
Tél : 07 87 94 29 34

SITUATION DE L'APPARTEMENT SUR PLAN DE NIVEAU






Pièce	Surface
Chambre 1	12,07
Chambre 2	9,89
Deg.	3,03
Entrée	2,82
Pièce de vie	30,62
SDE	5,52
WC	2,13
	66,08 m²

Terrasse : 4,94 m²

----- Poutre apparente
 ■ Faux-plafond ou coffre

Type	T3	Niveau	R+1
Appartement	A - 12		

ECH : 1/50

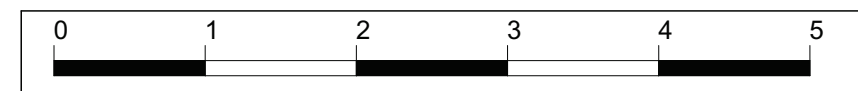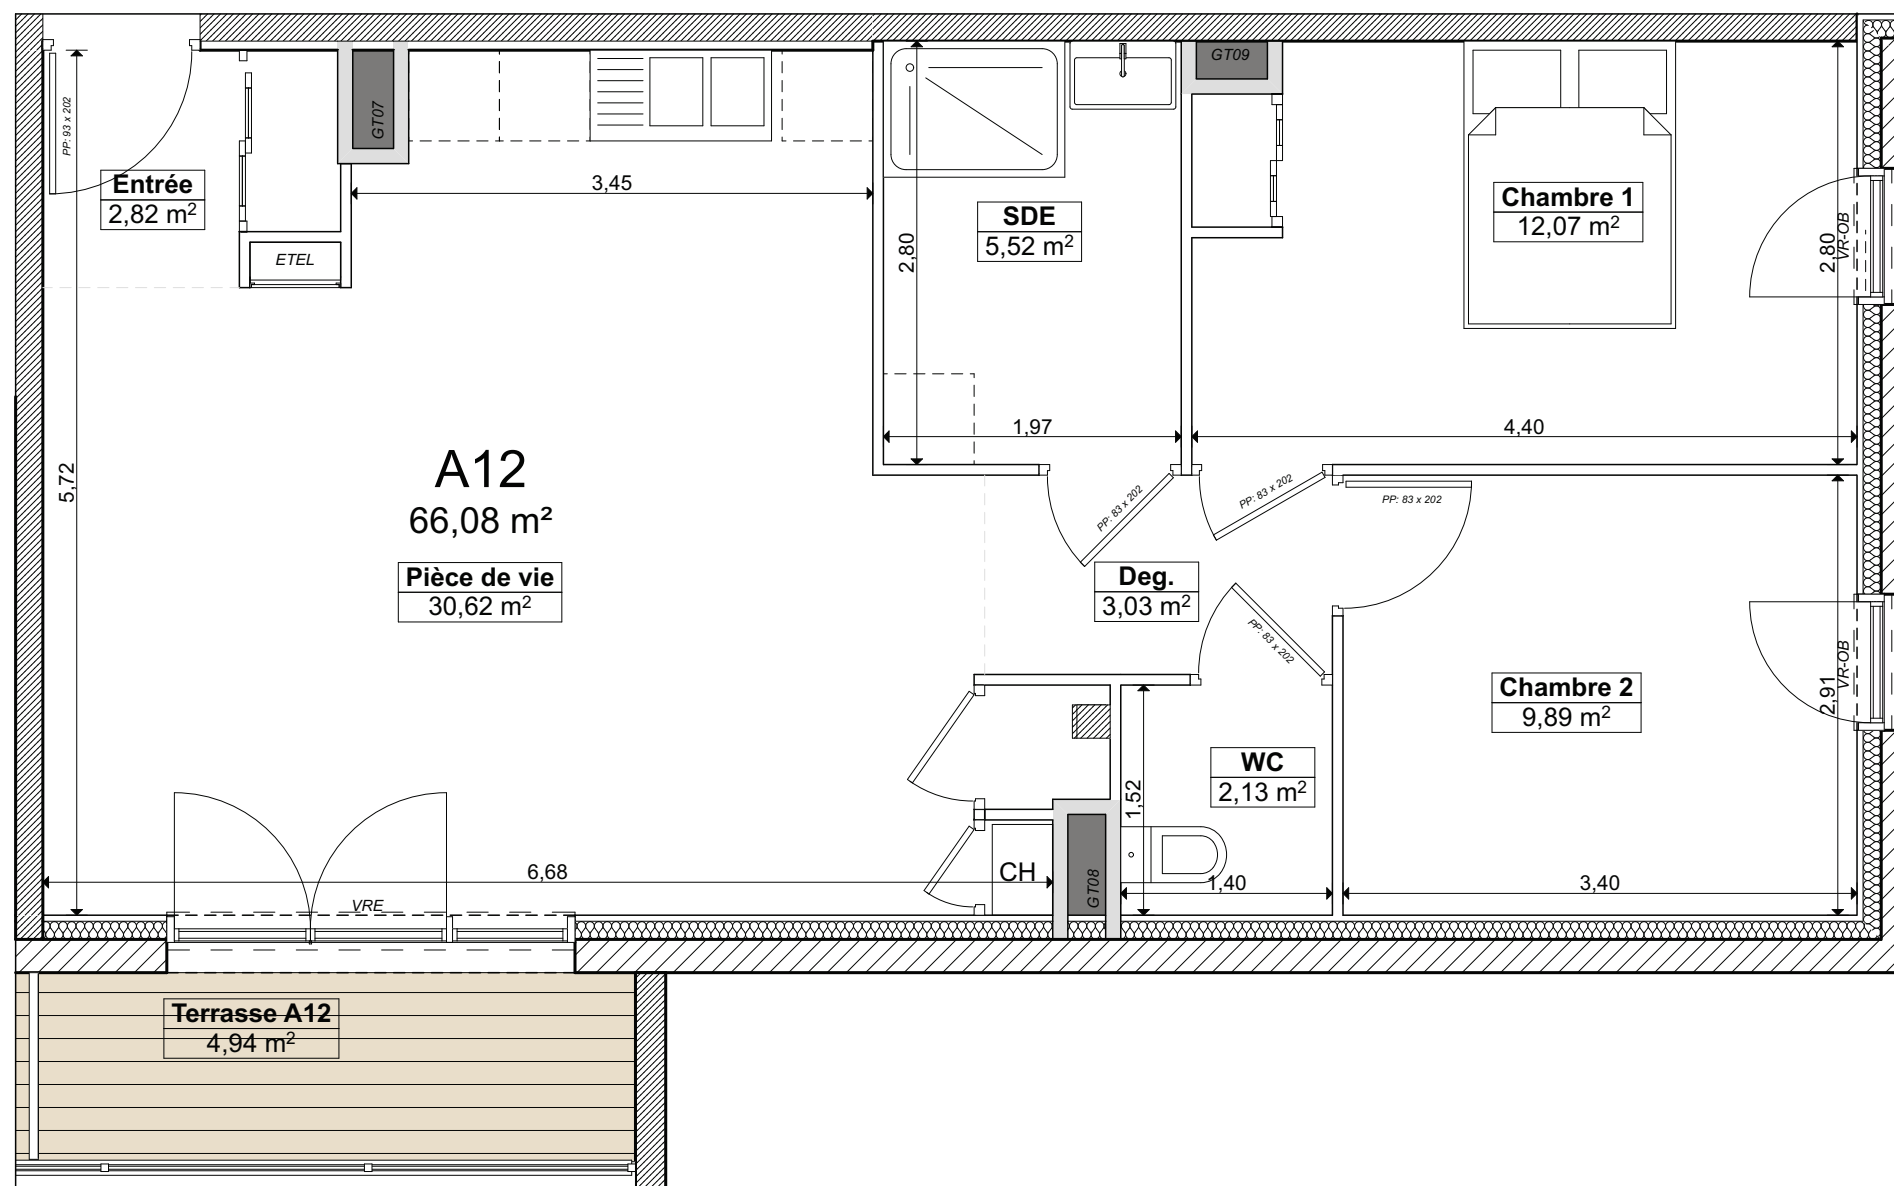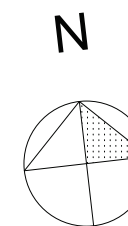

Le présent plan pourra subir des adaptations dimensionnelles et techniques afin de répondre aux contraintes techniques induites par les études détaillées d'exécution.