

Résidence Green Art

Rue Maupertuis
BREST

Réalisation :
SCCV Green Art

Commercialisation :
Polimmo Promotion Aménagement
75 Rue du Président Sadate 29018 QUIMPER CEDEX
Tél : 02 98 95 99 92 Fax : 02 98 95 92 76
www.polimmo.fr



Architecte :
AREA - Architectes robert et associés
1 rue de la Liberté - 29000 QUIMPER
Tél : 07 87 94 29 34

SITUATION DE L'APPARTEMENT SUR PLAN DE NIVEAU



Pièce	Surface
Chambre 1	12,47
Entrée	6,94
Pièce de vie	22,48
SDE	7,29
	49,18 m²




Terrasse : 6,63 m²

----- Poutre apparente
 Faux-plafond ou coffre

Type	T2	Niveau	R+2
Appartement	A - 21		

ECH : 1/50

N

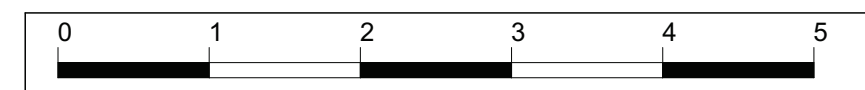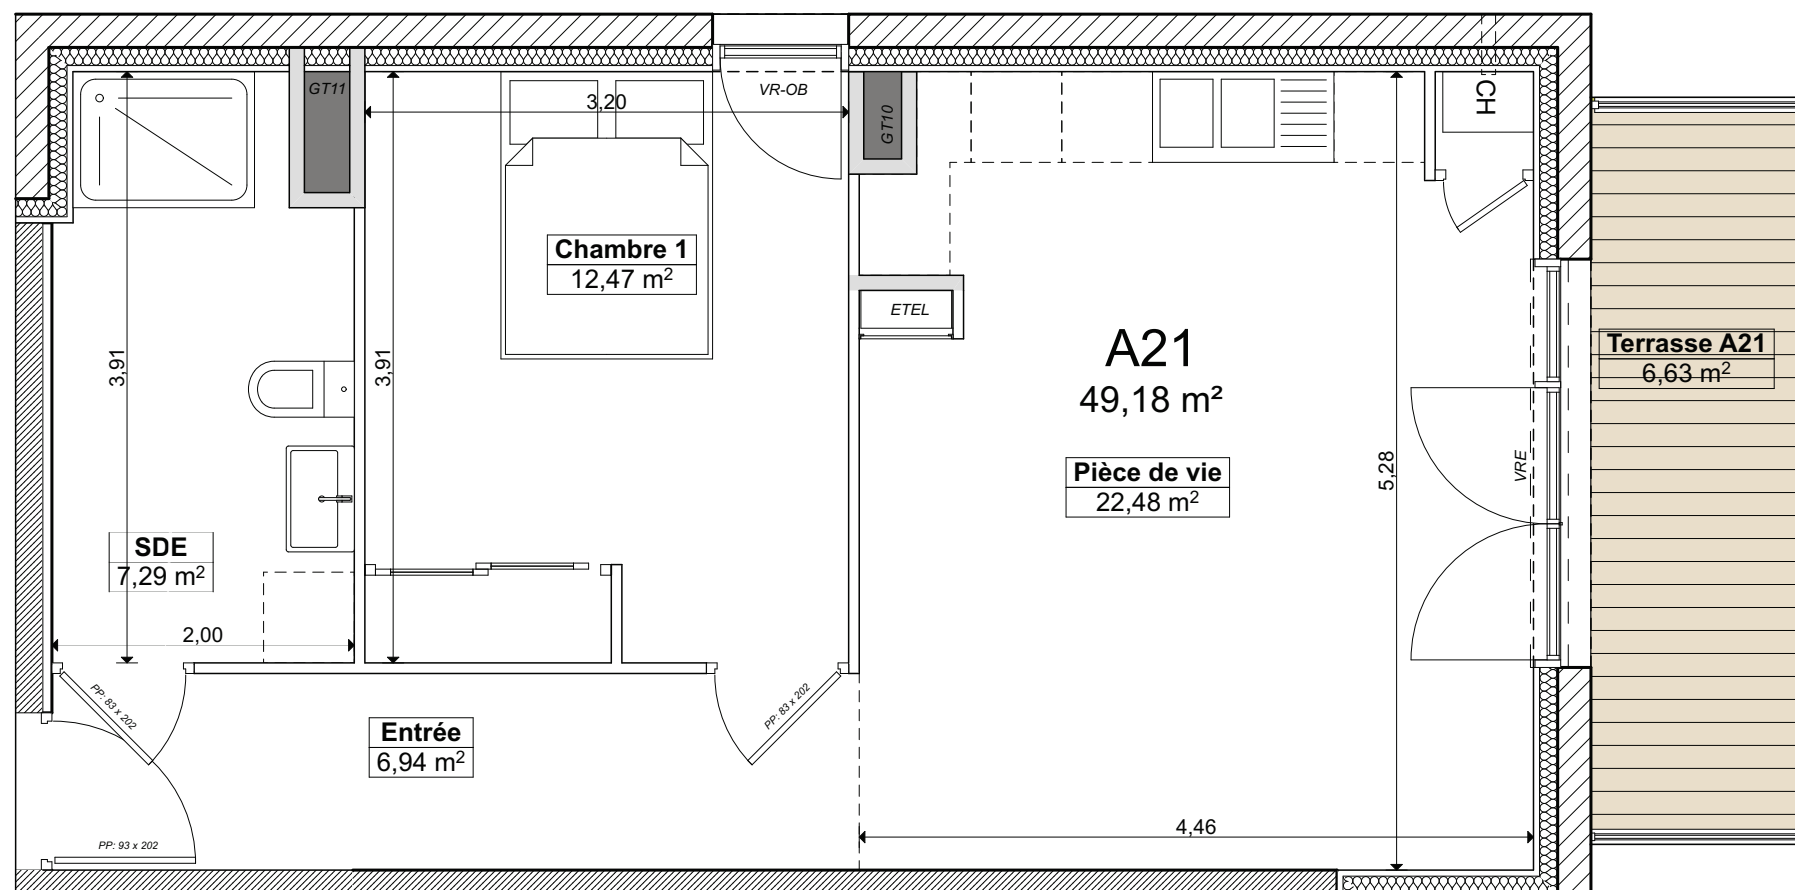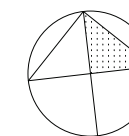

Le présent plan pourra subir des adaptations dimensionnelles et techniques afin de répondre aux contraintes techniques induites par les études détaillées d'exécution.