

Résidence Green Art

Rue Maupertuis
BREST


Réalisation :
SCCV Green Art

Commercialisation :
Polimmo Promotion Aménagement
75 Rue du Président Sadate 29018 QUIMPER CEDEX
Tél : 02 98 95 99 92 Fax : 02 98 95 92 76
www.polimmo.fr



Architecte :
AREA - Architectes robert et associés
1 rue de la Liberté - 29000 QUIMPER
Tél : 07 87 94 29 34

SITUATION DE L'APPARTEMENT SUR PLAN DE NIVEAU

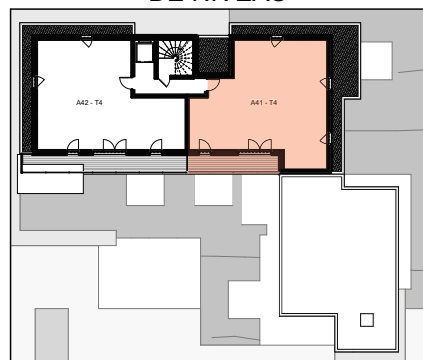




Pièce	Surface
Chambre 01	11,54
Chambre 02	13,81
Chambre 03	10,37
Pièce de vie	41,25
SDE	6,04
WC	1,89
	84,90 m²

Terrasse : 11,01 m²

----- Poutre apparente
 Faux-plafond ou coffre

Type	T4	Niveau	R+4
Appartement	A - 41		

ECH : 1/55

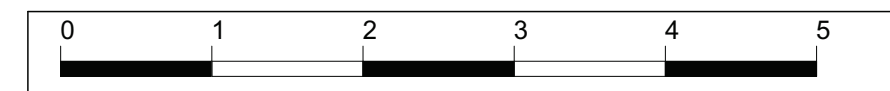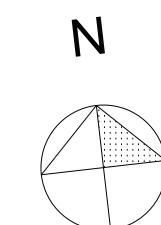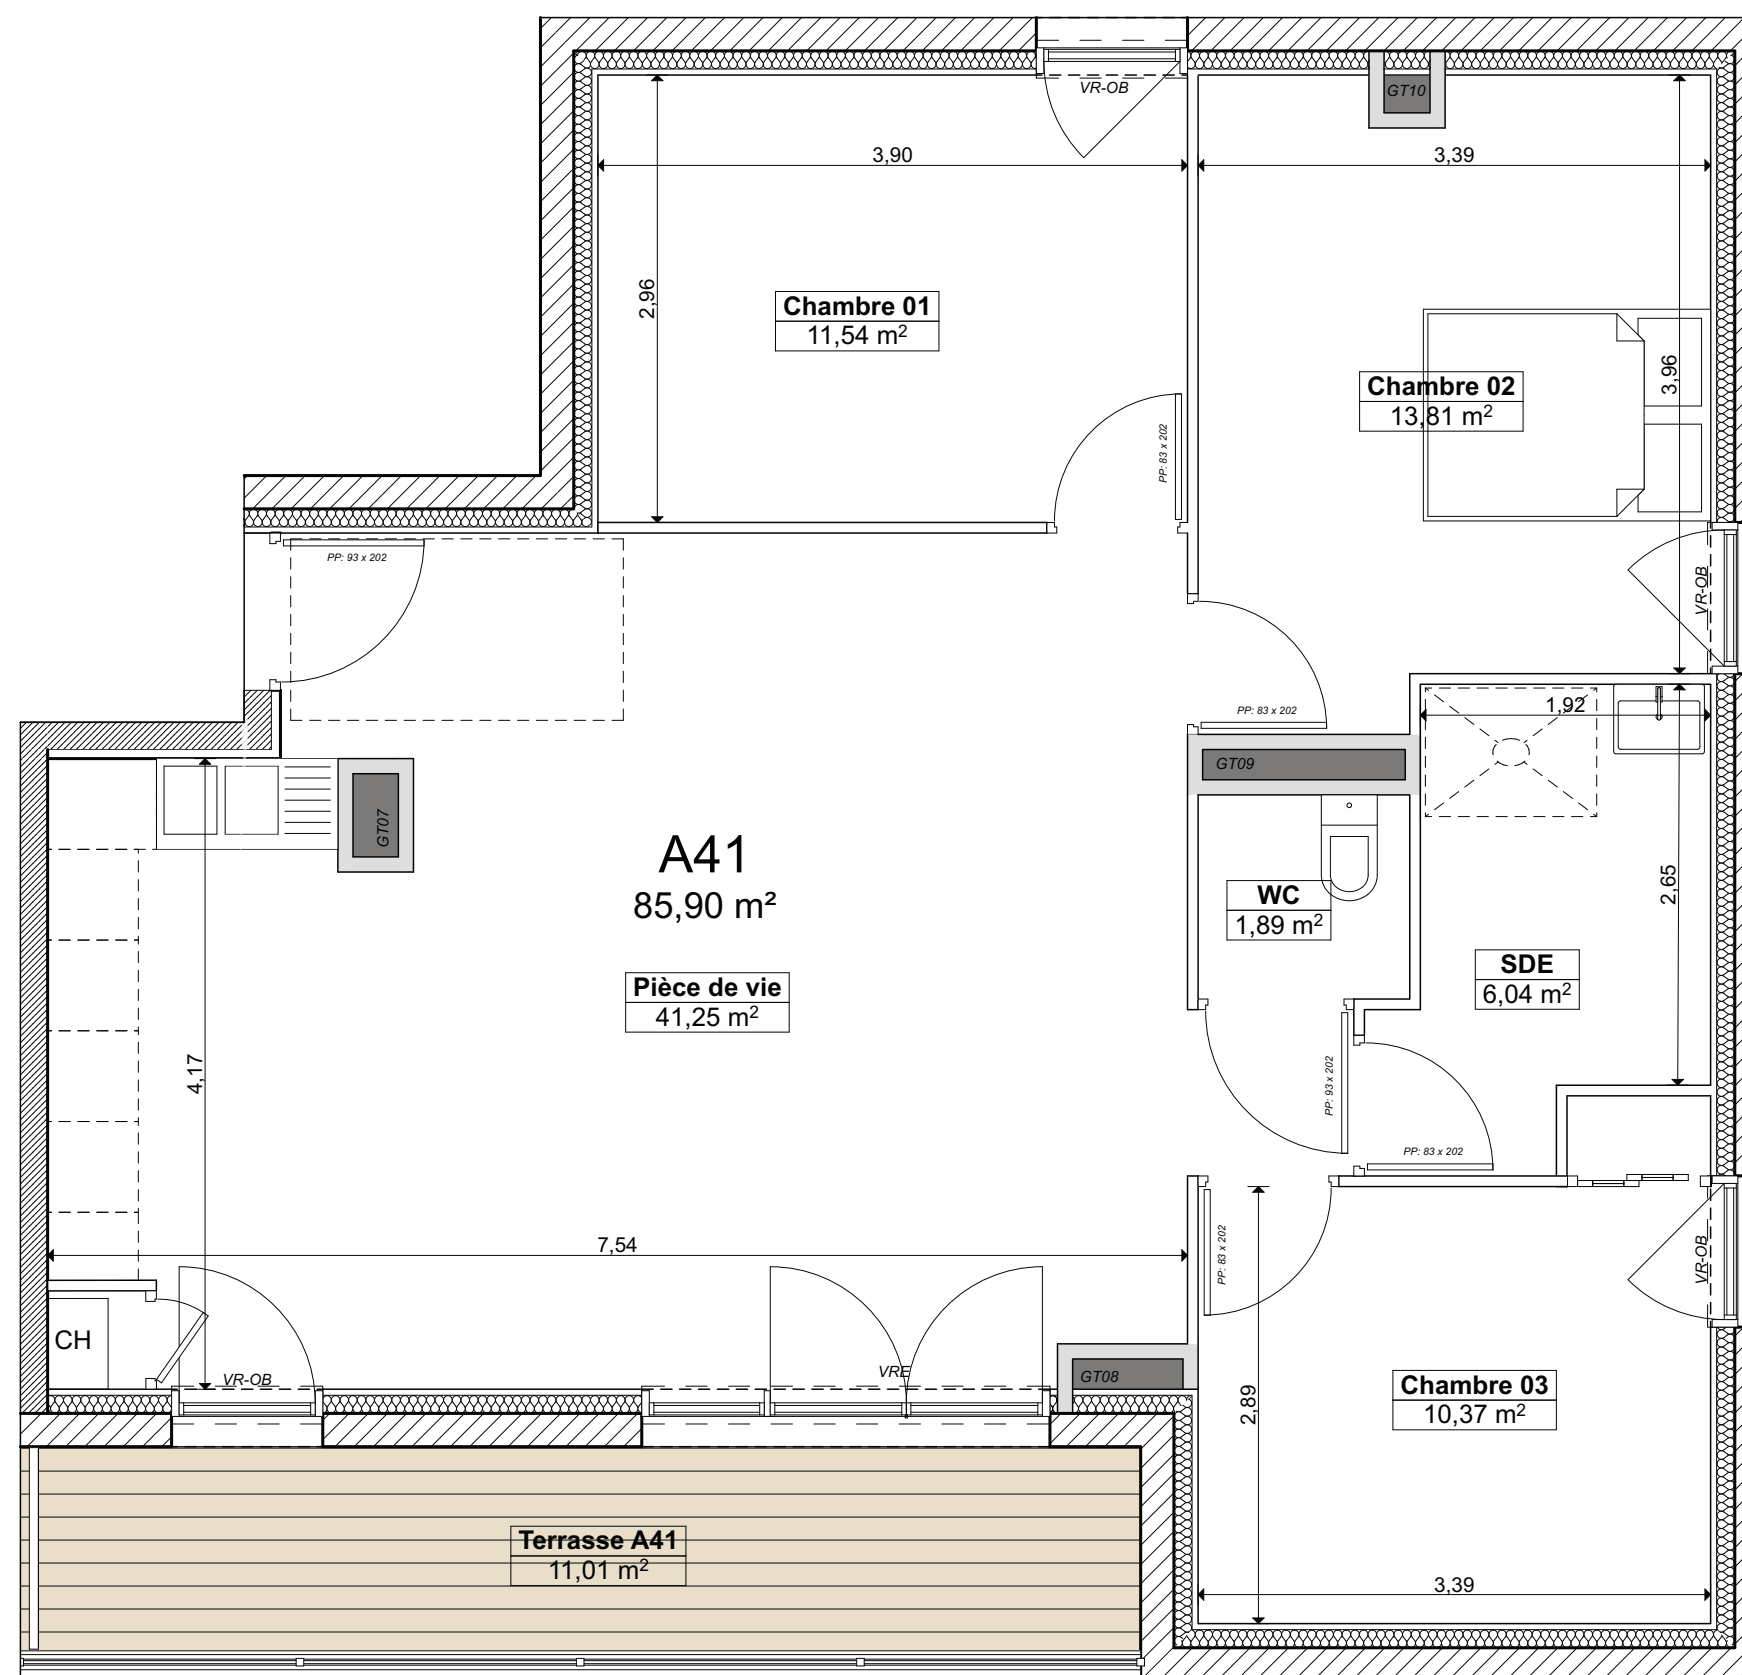

Le présent plan pourra subir des adaptations dimensionnelles et techniques afin de répondre aux contraintes techniques induites par les études détaillées d'exécution.