

Résidence Green Art

Rue Maupertuis
BREST


Réalisation :
SCCV Green Art

Commercialisation :
Polimmo Promotion Aménagement
75 Rue du Président Sadate 29018 QUIMPER CEDEX
Tél : 02 98 95 99 92 Fax : 02 98 95 92 76
www.polimmo.fr



Architecte :
AREA - Architectes robert et associés
1 rue de la Liberté - 29000 QUIMPER
Tél : 07 87 94 29 34

SITUATION DE L'APPARTEMENT SUR PLAN DE NIVEAU

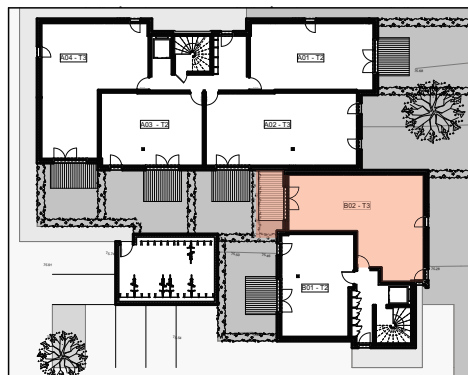

Pièce	Surface
Chambre 01	14,20
Chambre 02	11,68
Entrée	5,76
Pièce de vie	23,85
SDE	5,93
WC	1,96
	63,38 m²



Terrasse : 8,00 m²

----- Poutre apparente
 Faux-plafond ou coffre

Type	T3	Niveau	RDC
Appartement	B - 02		

ECH : 1/50

N

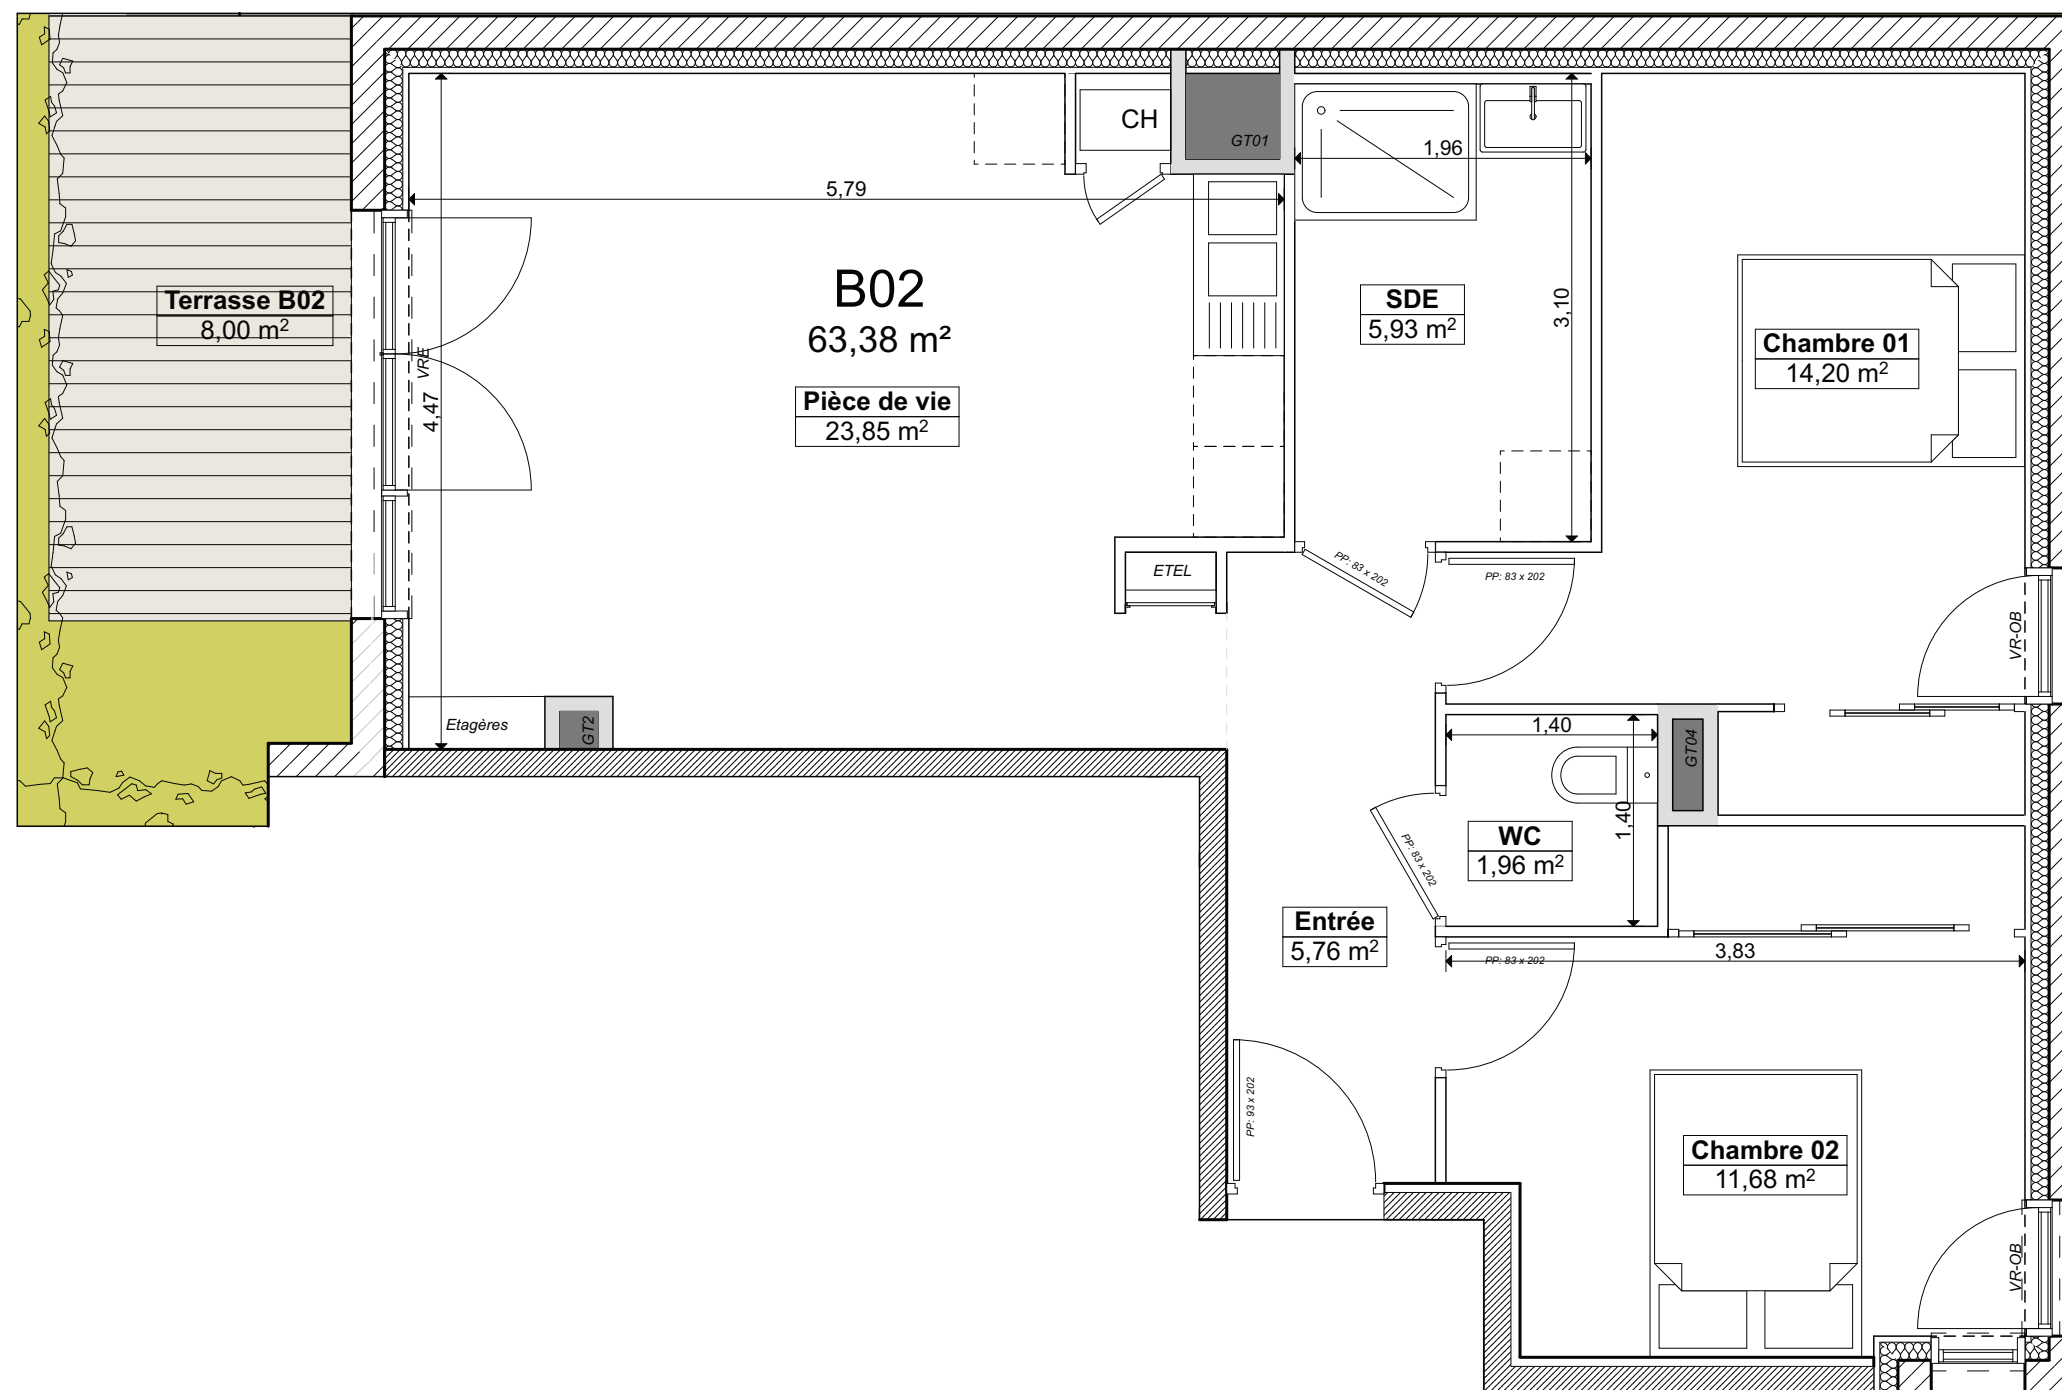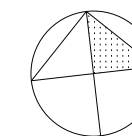

Le présent plan pourra subir des adaptations dimensionnelles et techniques afin de répondre aux contraintes techniques induites par les études détaillées d'exécution.