
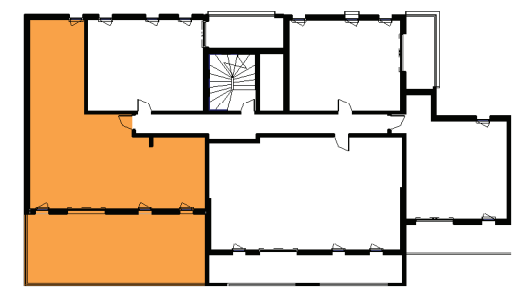


Rue du Chanoine Kerbrat
29000 QUIMPER

11 JUILLET 2018

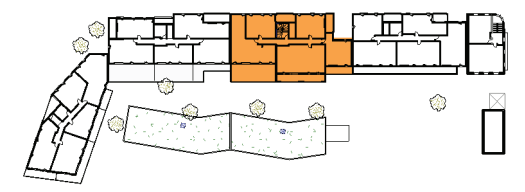

Bâtiment 02 - R+2



224 **T4**

SURFACES

ENTREE	8.81 m ²
SALON / SEJOUR	27.58 m ²
DGT.	1.94 m ²
CHAMBRE 01	11.34 m ²
CHAMBRE 02	9.28 m ²
CHAMBRE 03	12.69 m ²
SDE.	5.30 m ²
WC	2.02 m ²
PL. 01	0.99 m ²
PL. 02	1.47 m ²
PL. 03	0.84 m ²
PL. 04	0.72 m ²

Total habitable **82.97 m²**

TERRASSE **53.5 m²**

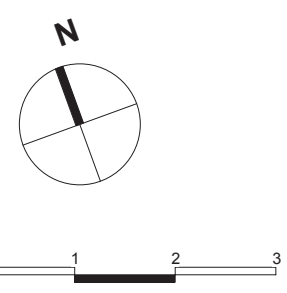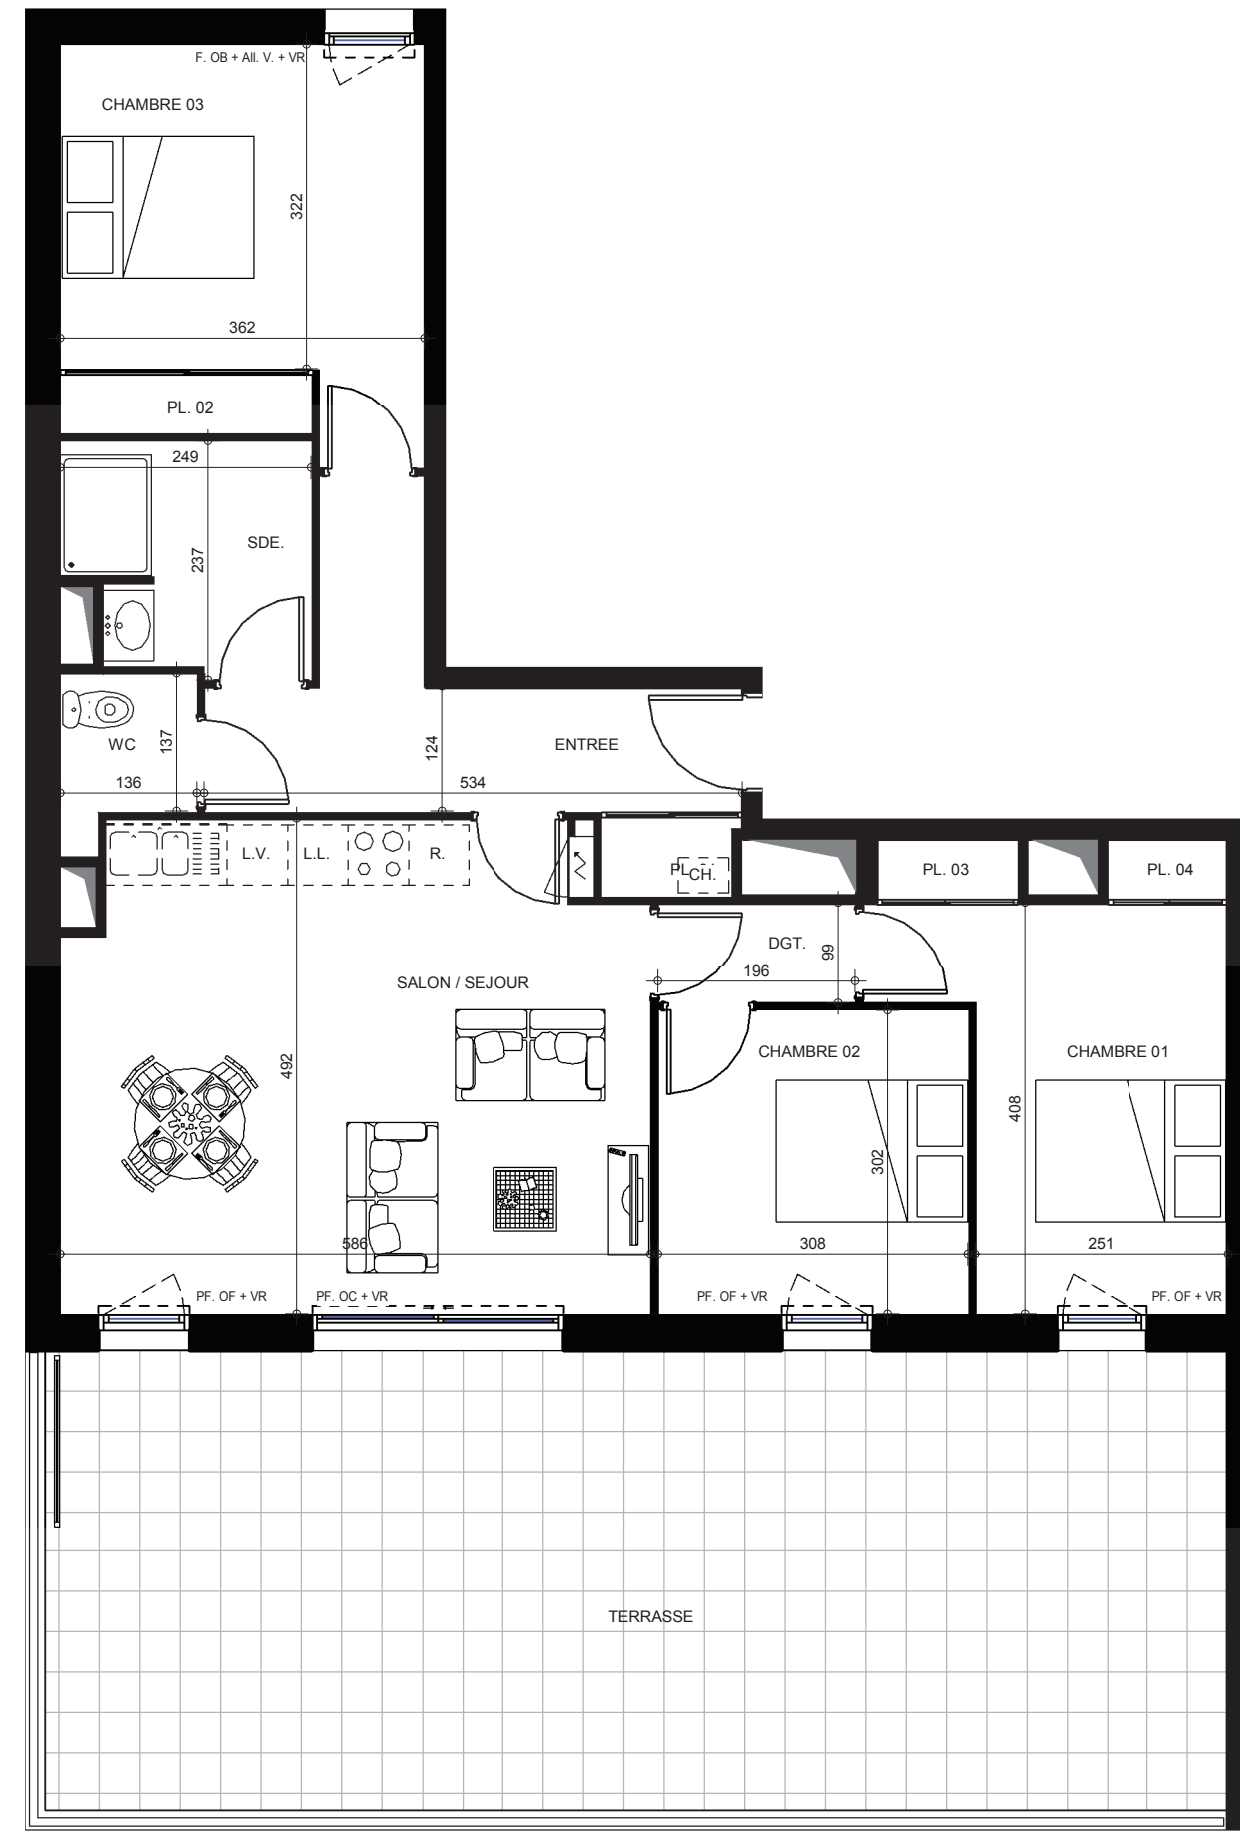

- PF. Porte Fenêtre
- OC. Ouvrant Coulissant
- OF. Ouvrant à la Française
- OB. Oscillo Battant
- Ail. V. Allège vitrée
- VR. Volet roulant
- PL. Placard
- R. Réfrigérateur
- L.V. Lave Vaisselle
- L.L. Lave Linge
- S.L. Sèche Linge
- CH. Chaudière

Soffite, Faux-plafond :  Hauteur minimum 2,20m

Plans non contractuels. Les cotes et surfaces sont données à titre indicatif et peuvent varier en fonction des impératifs de construction. Des modifications mineures pour des raisons d'ordre technique ou administratif pourront être apportées. Les soffites, faux-plafonds et gaines sont susceptibles d'évoluer en nombre et dimensions. Les canalisations, convecteurs, retombées et regards ne sont pas figurés. L'aménagement des cuisines est donné à titre indicatif, les logements sont vendus sans cuisine équipée, et non meublés. Seuls les plans au rang des minutes du notaire font foi.