
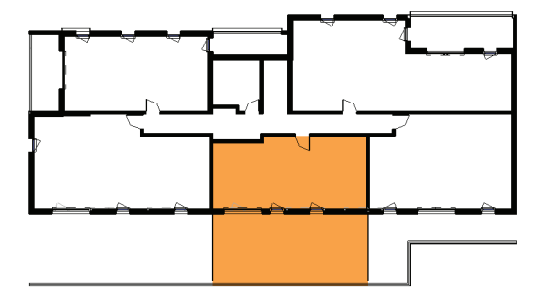


**Rue du Chanoine Kerbrat**  
**29000 QUIMPER**

11 JUILLET 2018

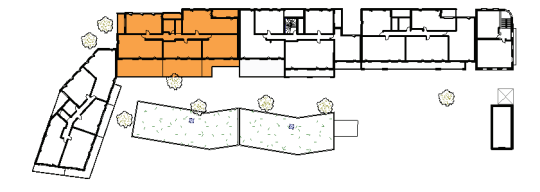

Bâtiment 03 - R+2



323 T2

**SURFACES**


ENTREE	3.53 m <sup>2</sup>
SALON / SEJOUR	23.78 m <sup>2</sup>
CHAMBRE	11.61 m <sup>2</sup>
SDE.	5.58 m <sup>2</sup>

Total habitable 44.49 m<sup>2</sup>

TERRASSE 47 m<sup>2</sup>

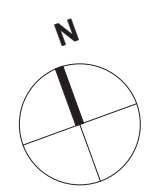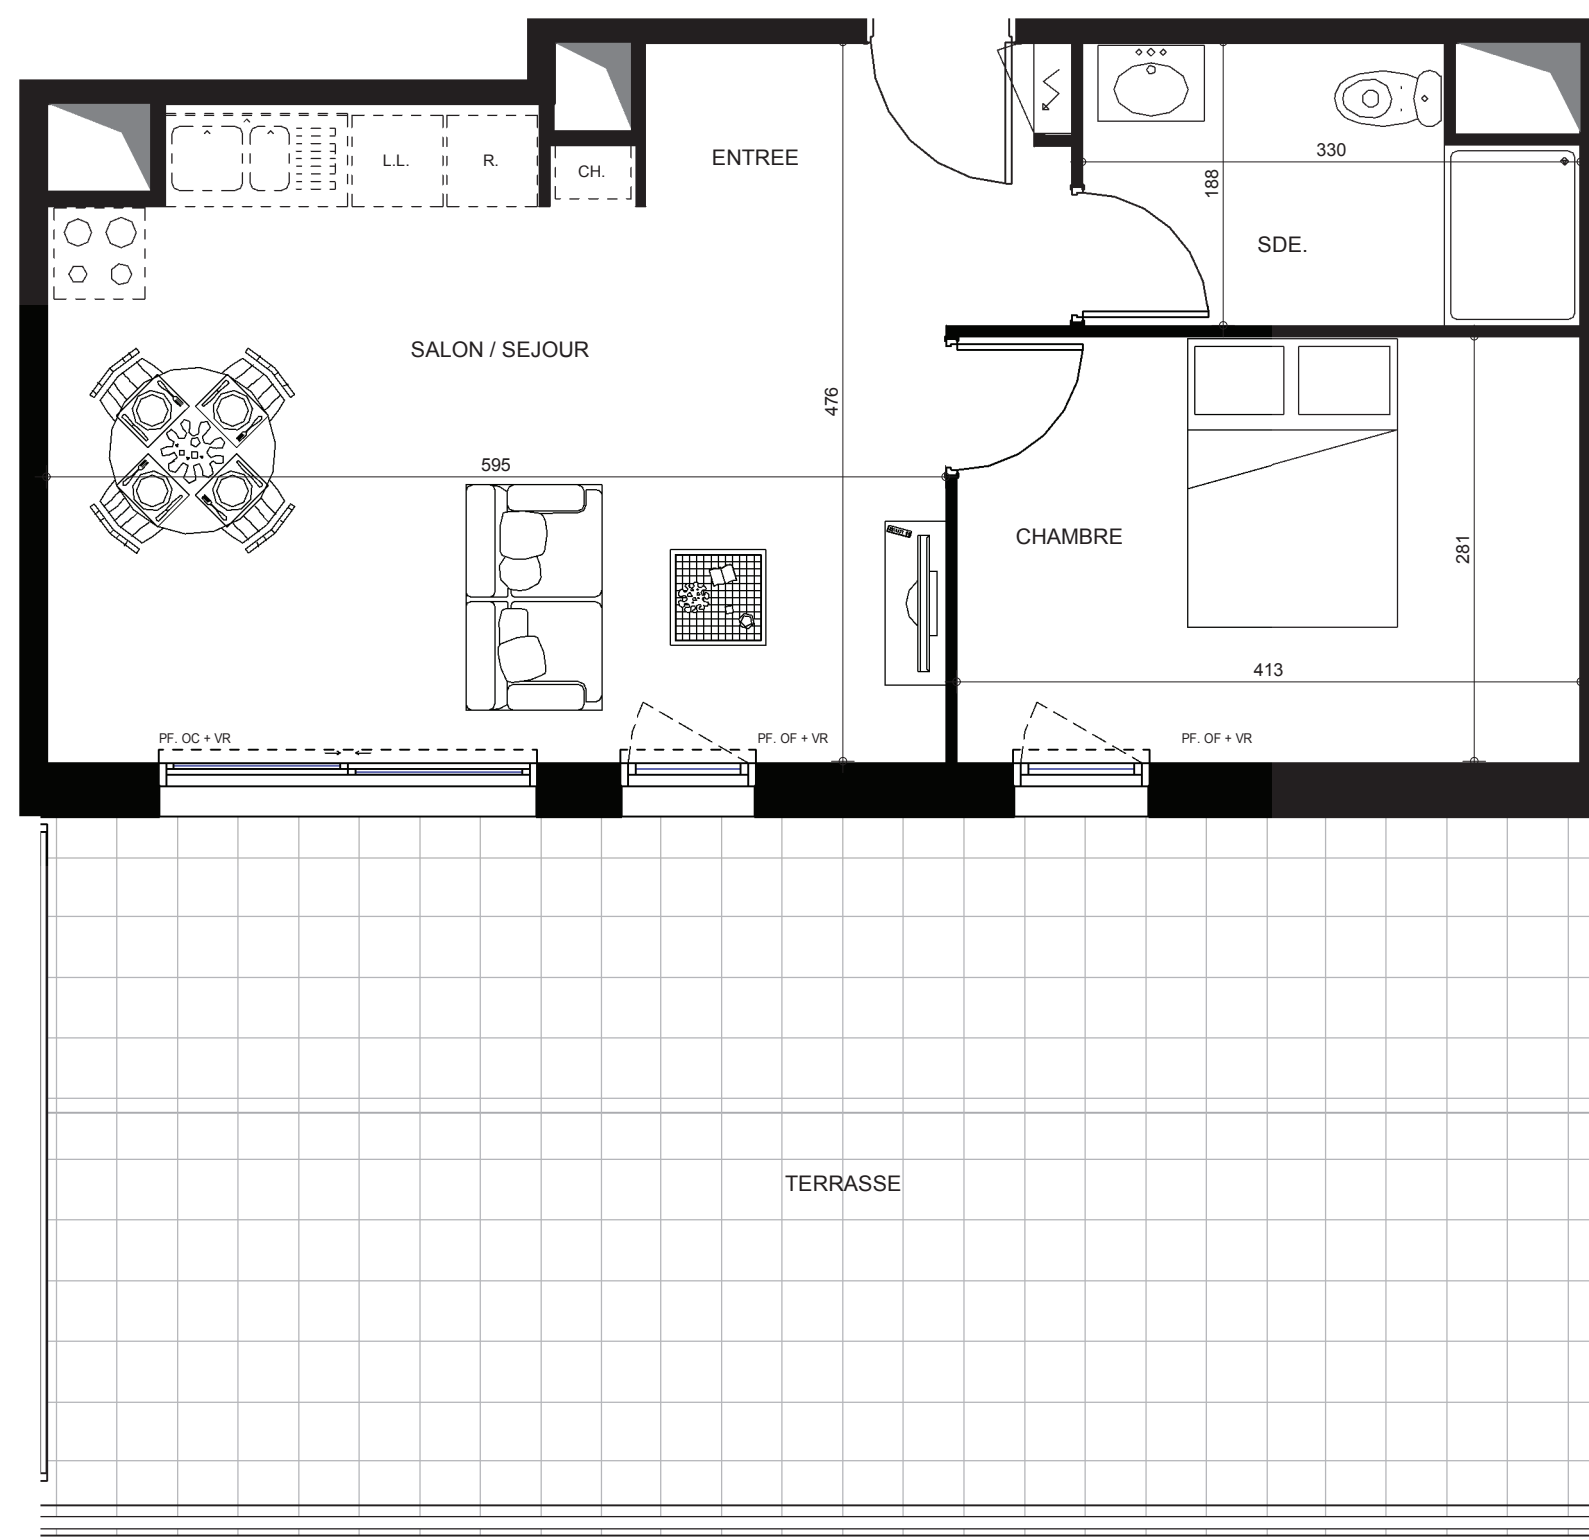

- PF. Porte Fenêtre
- OC. Ouvrant Coulissant
- OF. Ouvrant à la Française
- OB. Oscillo Battant
- Ail. V. Allège vitrée
- VR. Volet roulant
- PL. Placard
- R. Réfrigérateur
- L.V. Lave Vaisselle
- L.L. Lave Linge
- S.L. Sèche Linge
- CH. Chaudière

Soffite, Faux-plafond :   
 Hauteur minimum 2,20m

Plans non contractuels. Les cotes et surfaces sont données à titre indicatif et peuvent varier en fonction des impératifs de construction. Des modifications mineures pour des raisons d'ordre technique ou administratif pourront être apportées. Les soffites, faux-plafonds et gaines sont susceptibles d'évoluer en nombre et dimensions. Les canalisations, convecteurs, retombées et regards ne sont pas figurés. L'aménagement des cuisines est donné à titre indicatif, les logements sont vendus sans cuisine équipée, et non meublés. Seuls les plans au rang des minutes du notaire font foi.