

Plan de PRE-COMMERCIALISATION

25 Rue Paul Masson
29 200 - BREST


Réalisation :
SCCV PAUL MASSON

Commercialisation :
Polimmo Promotion Aménagement
5 Avenue Léon Blum 29018 QUIMPER CEDEX
Tél : 02 98 95 99 92 Fax : 02 98 95 92 76
www.polimmo.fr



Architecte :
AREA - Architectes robert et associés
1 rue de la Liberté - 29000 QUIMPER
Tél : 02 98 42 02 94


SITUATION DE L'APPARTEMENT SUR PLAN DE NIVEAU

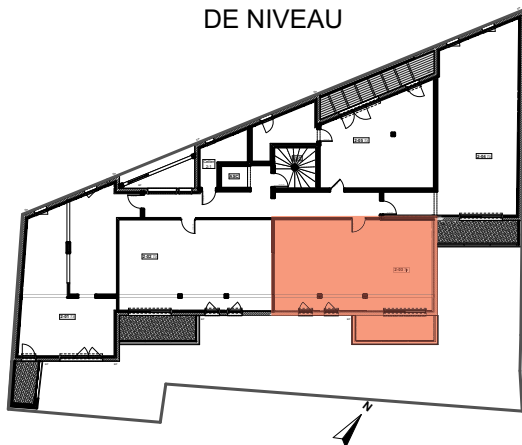

| Pièce | Surface |
|--------------|----------------------------|
| Chambre 01 | 13,30 |
| Chambre 02 | 10,74 |
| DGT | 3,42 |
| Pièce de vie | 31,34 |
| SDE | 6,70 |
| WC | 1,65 |
| | 67,15 m² |

Terrasse : 10,36 m²

| | | | |
|-------------|--------|-------------------|-----|
| IND | B | Date : 09/06/2020 | |
| Type | T3 | Niveau | R+2 |
| Appartement | 2 - 03 | | |

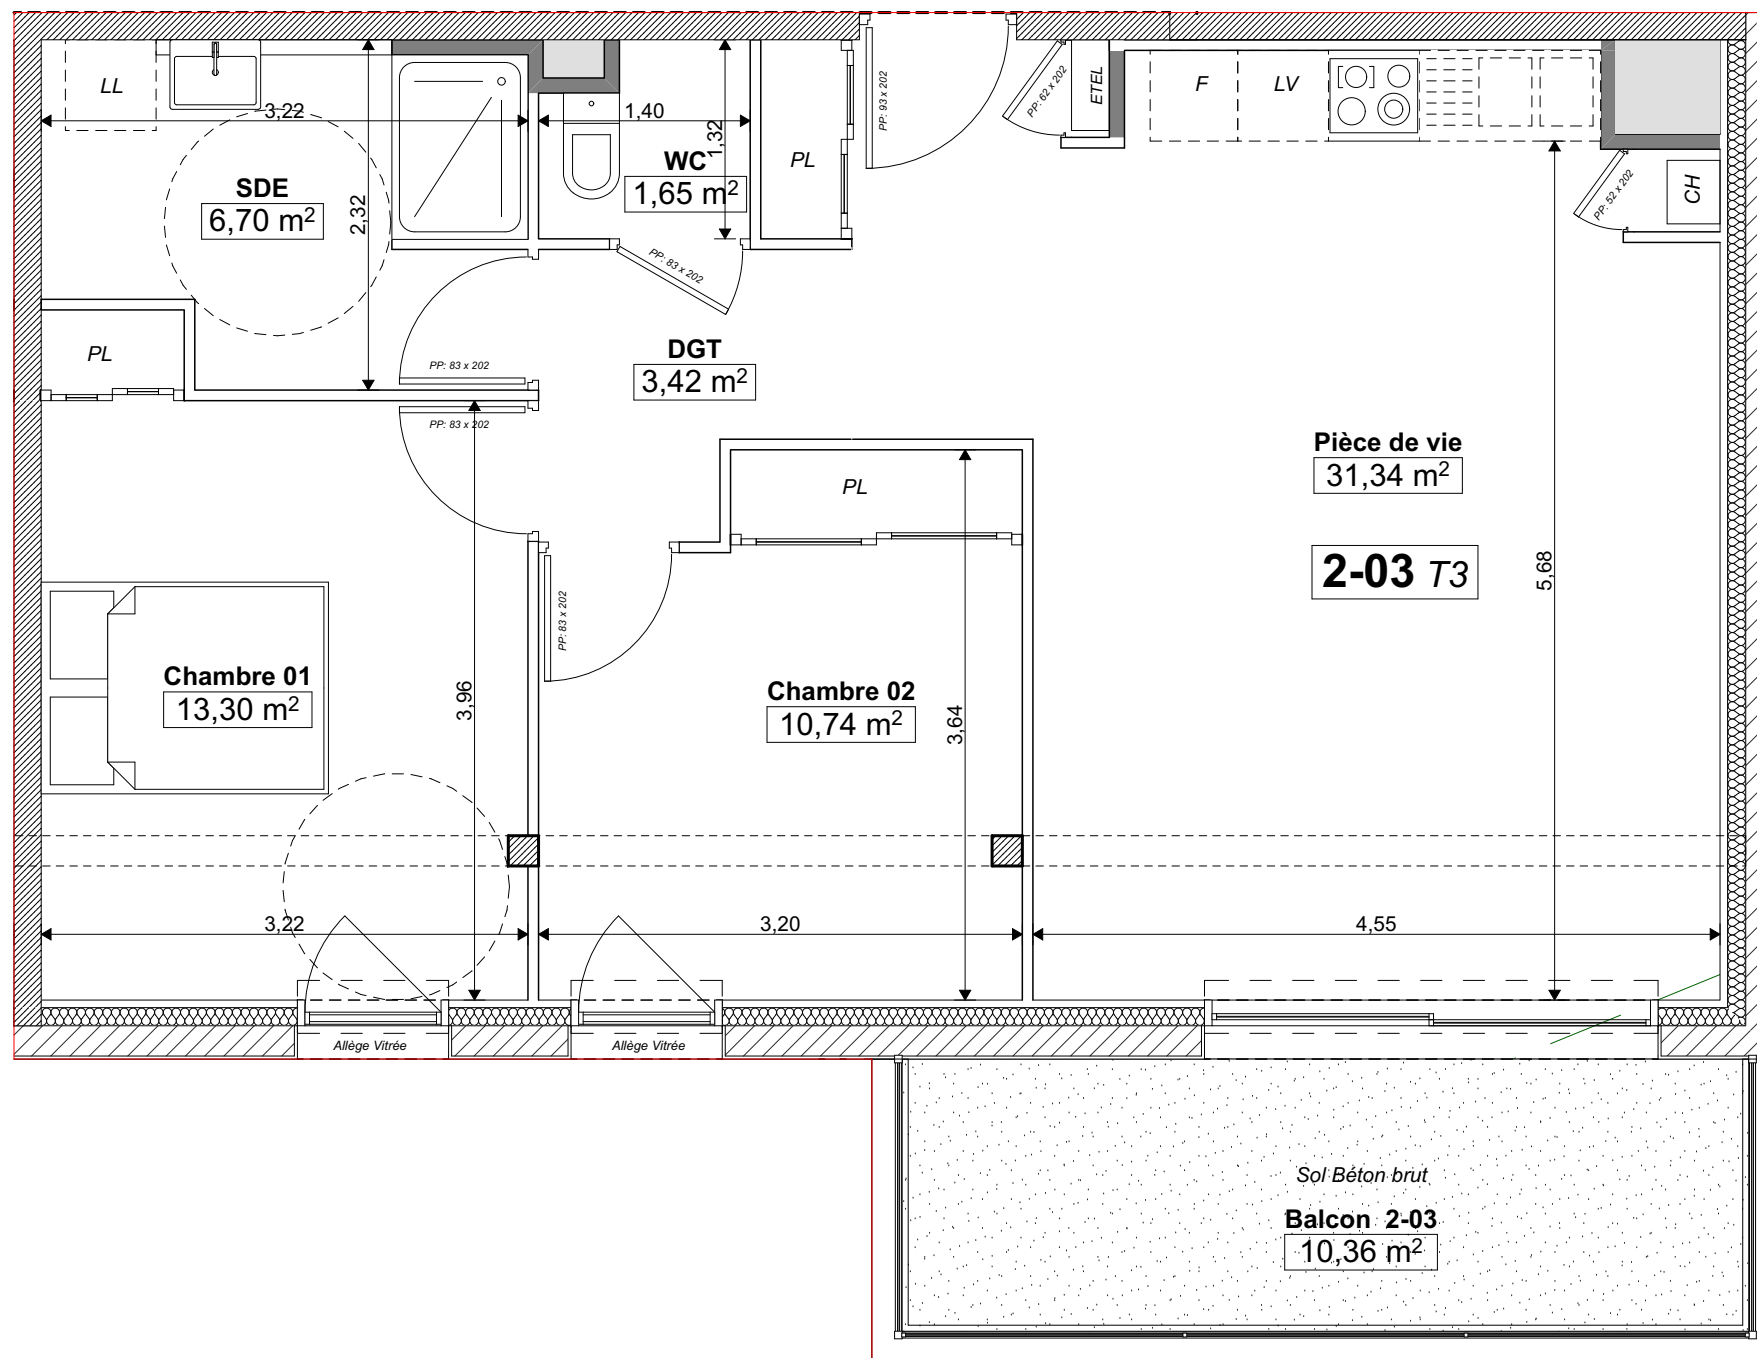

----- Poutre apparente
 Faux Plafond

ECH : 1/50



Le présent plan pourra subir des adaptations dimensionnelles et techniques afin de répondre aux contraintes techniques induites par les études détaillées d'exécution.