

# Plan de PRE-COMMERCIALISATION

25 Rue Paul Masson  
29 200 - BREST


Réalisation :  
SCCV PAUL MASSON

Commercialisation :  
Polimmo Promotion Aménagement  
5 Avenue Léon Blum 29018 QUIMPER CEDEX  
Tél : 02 98 95 99 92 Fax : 02 98 95 92 76  
www.polimmo.fr



Architecte :  
AREA - Architectes robert et associés  
1 rue de la Liberté - 29000 QUIMPER  
Tél : 02 98 42 02 94



## SITUATION DE L'APPARTEMENT SUR PLAN DE NIVEAU

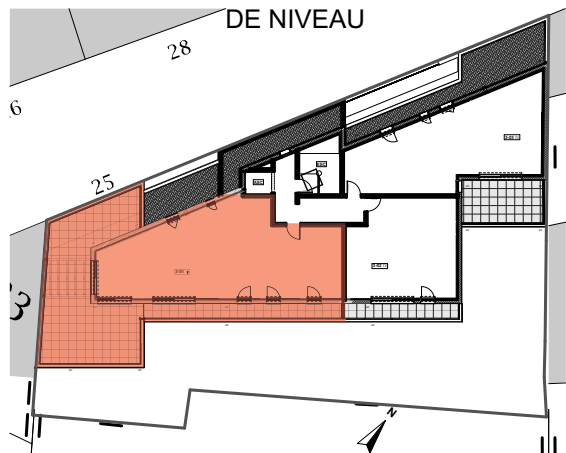


Pièce	Surface
Chambre 01	10,53
Chambre 02	10,49
Chambre 03	13,10
Entrée	8,81
Pièce de vie	39,75
SDE	5,83
WC	2,37
	<b>90,88 m<sup>2</sup></b>

Terrasse : 72,00 m<sup>2</sup>

IND	B	Date : 09/06/2020	
Type	T4	Niveau	R+3
Appartement	3 - 01		

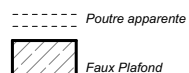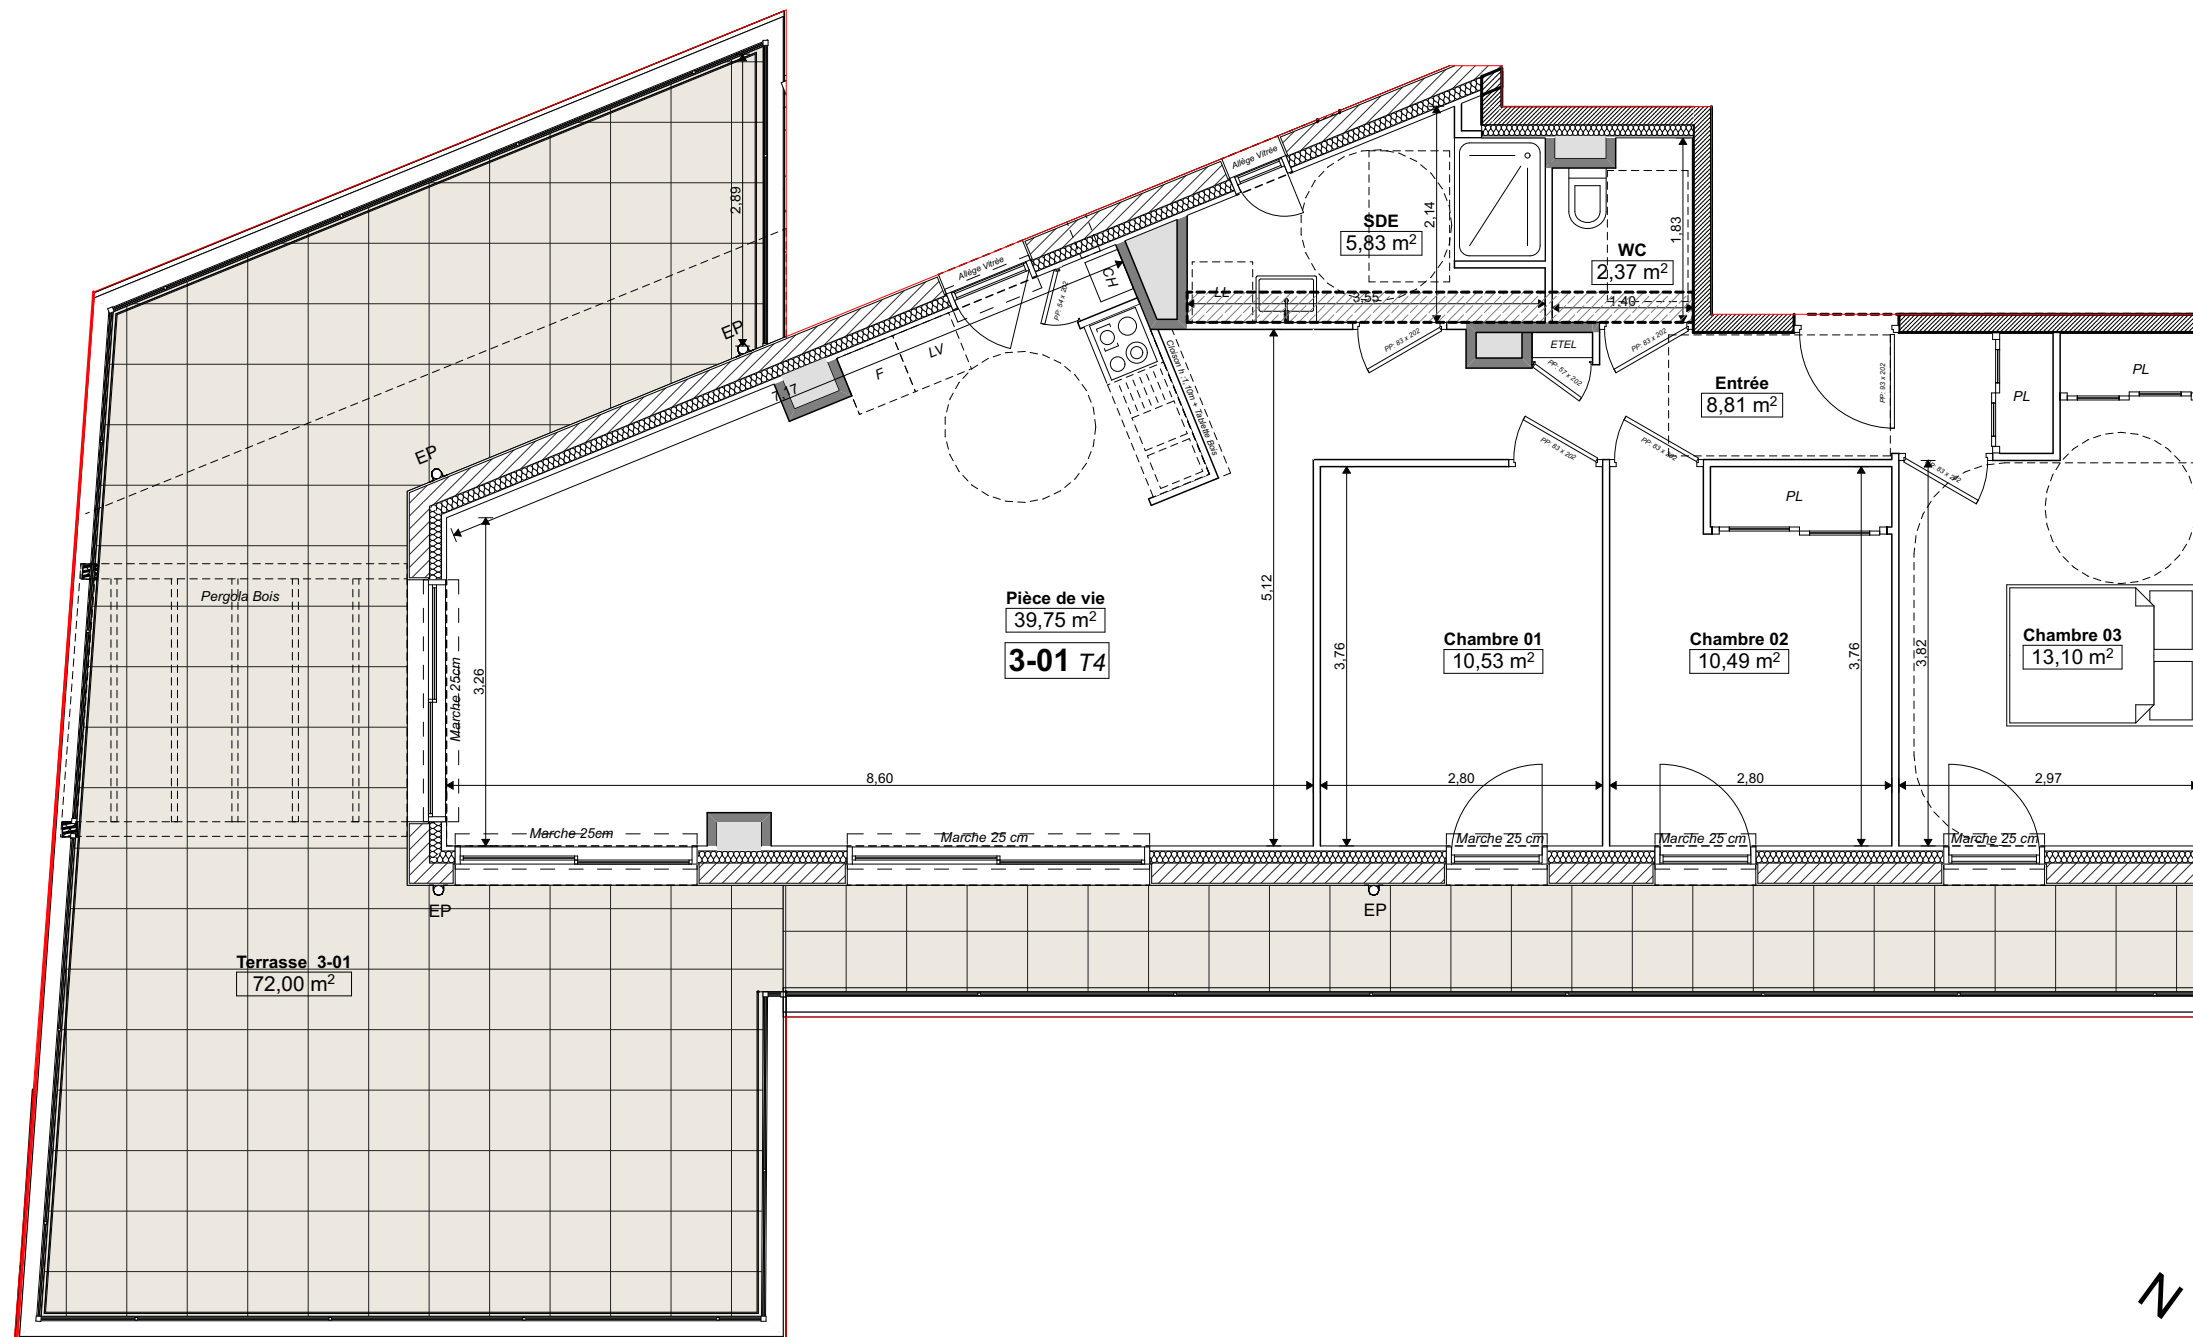

ECH : 1/75

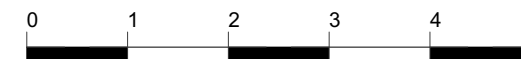

Le présent plan pourra subir des adaptations dimensionnelles et techniques afin de répondre aux contraintes techniques induites par les études détaillées d'exécution.