
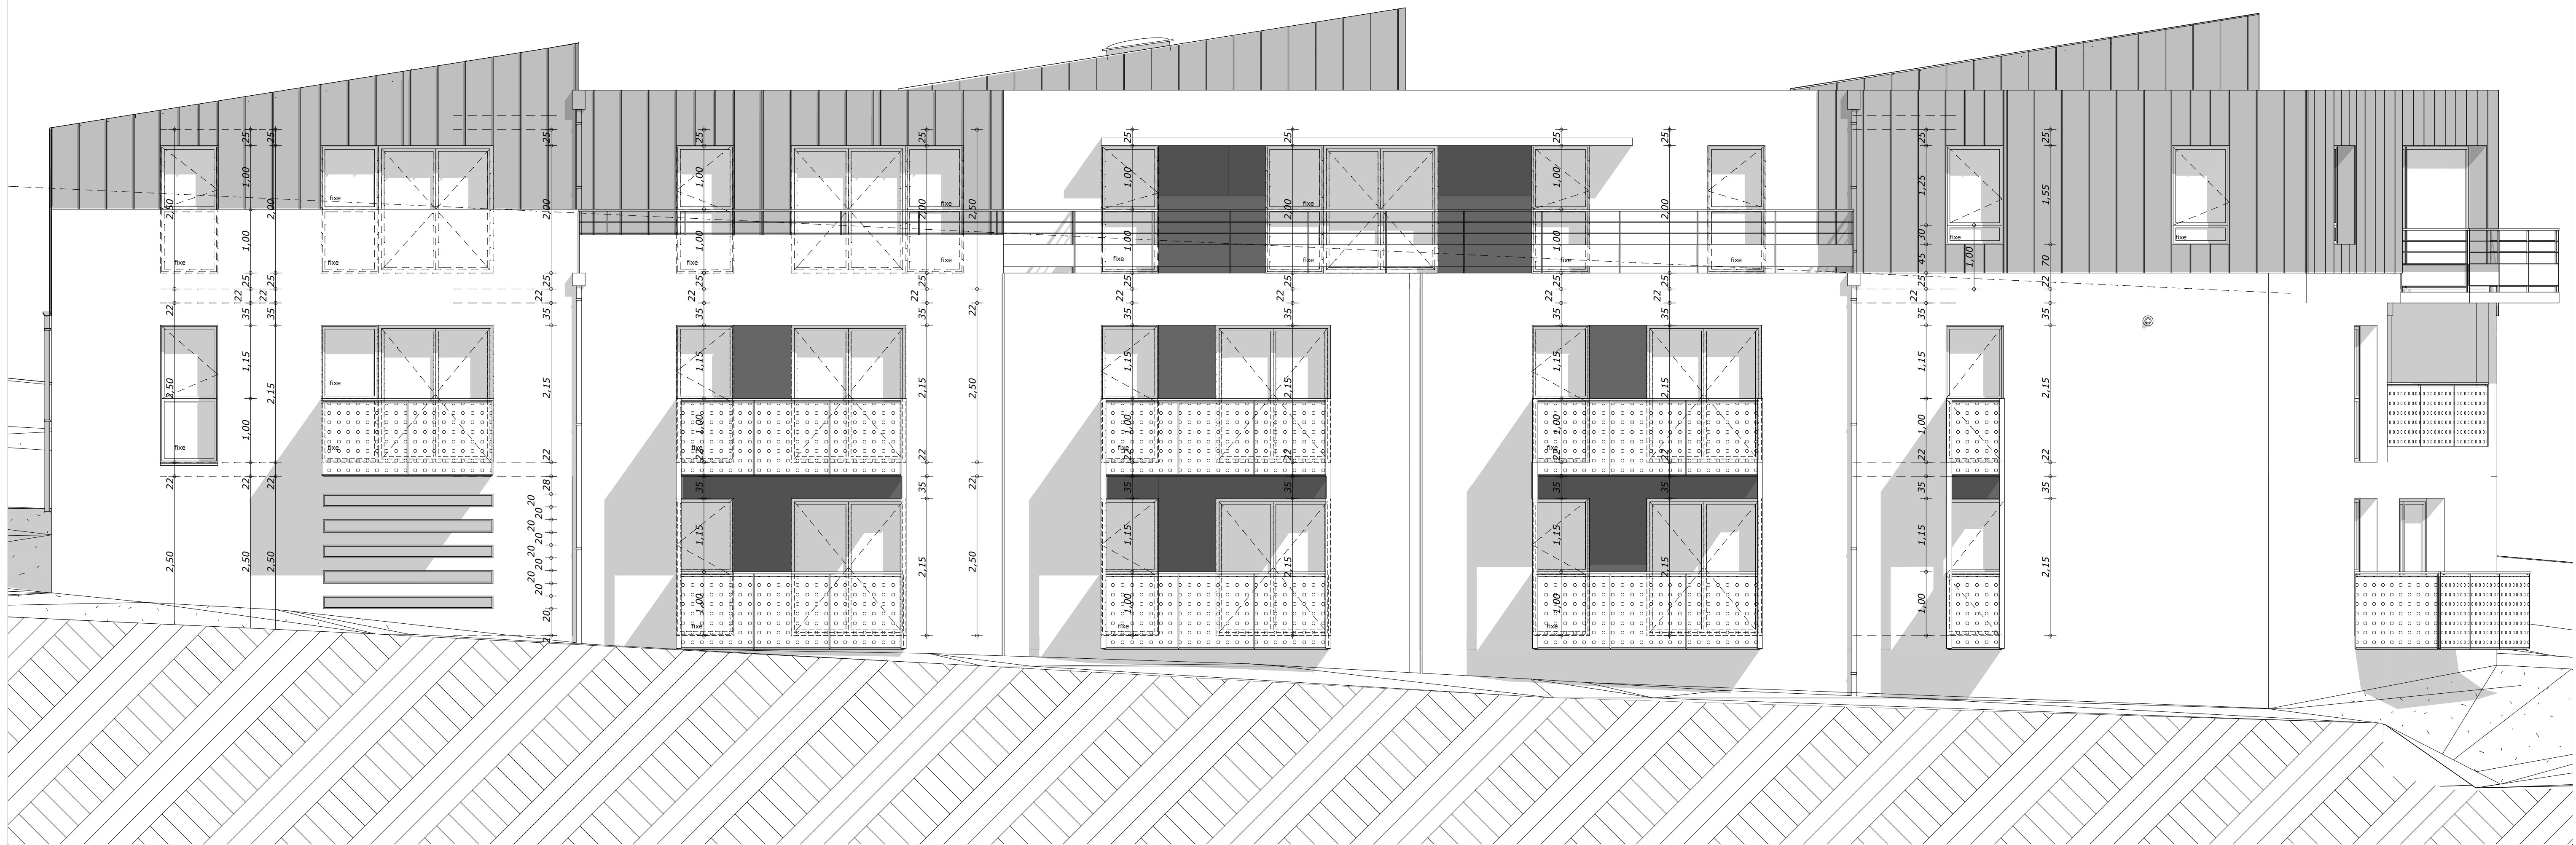


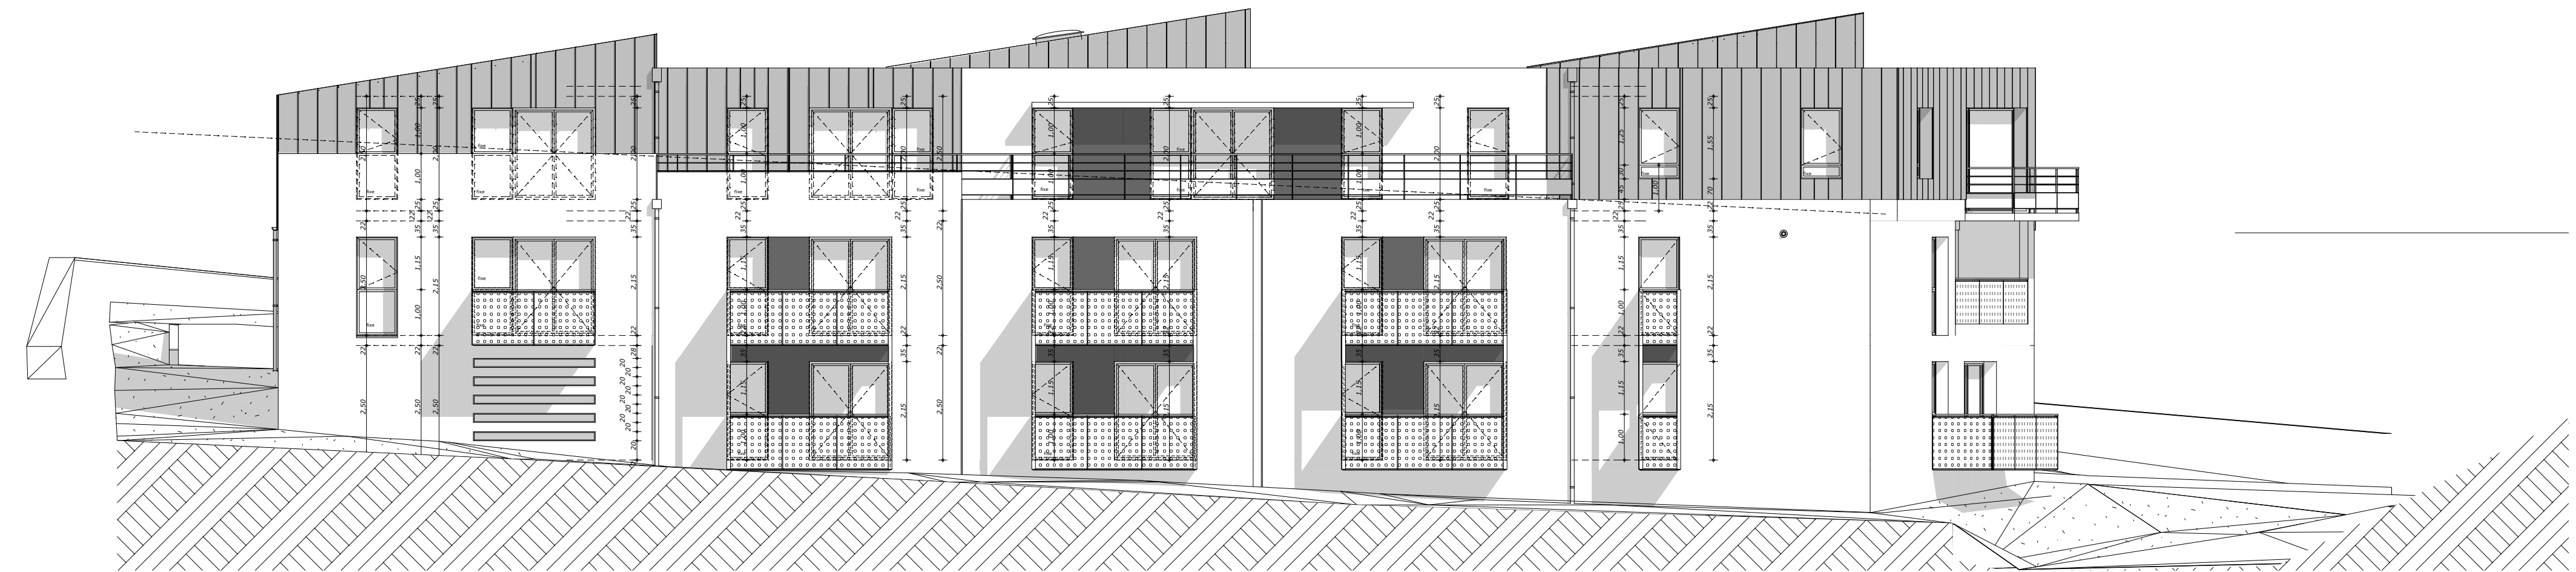

MATHEE FOURNIERE SCCV LA RESIDENCE DU RODY 75 RUE du Président Sadate 29000 Quimper		SARL ABAQE 42 RUE ALFRED DE MUSSET 29200 BREST TEL 02 98 44 27 37 FAX 02 98 44 64 33 MAIL.abaqe@orange.fr		
OPERATION 14 36	LOGEMENTS COLLECTIFS 10 RUE DU RODY		MISSION index Date:	PRO motif de modification
PLAN D09	FACADE OUEST LE RELECQ KERHOUN		A 09/06/17 B 16/06/17 C 20/06/17 D 30/06/17	